



# PIANTA PIANO TERRA: STATO DI PROGETTO

SCALA 1:100

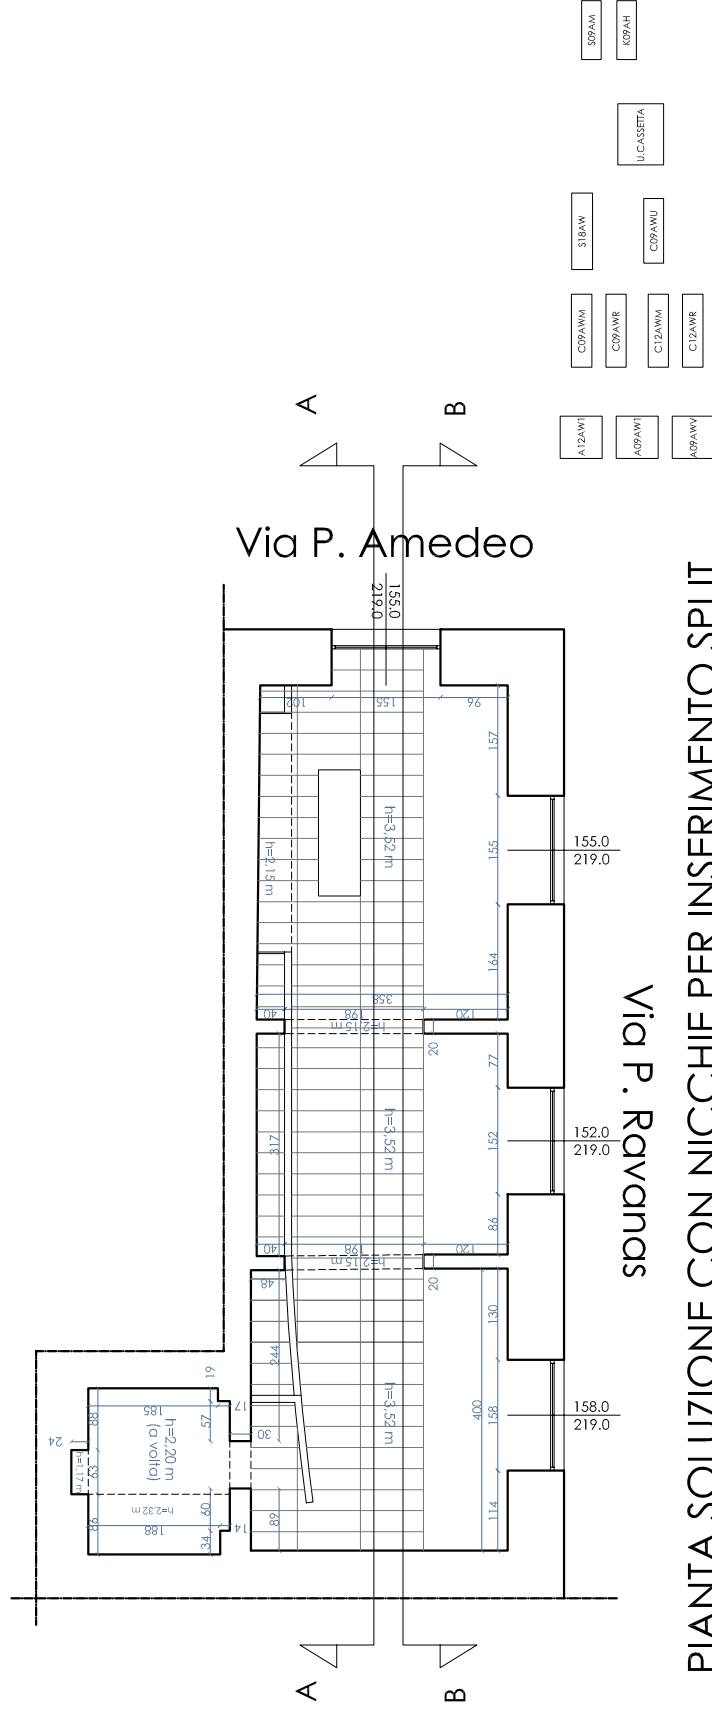

## PIANTA SOLUZIONE CON NICCHIE PER INSERIMENTO SPLIT

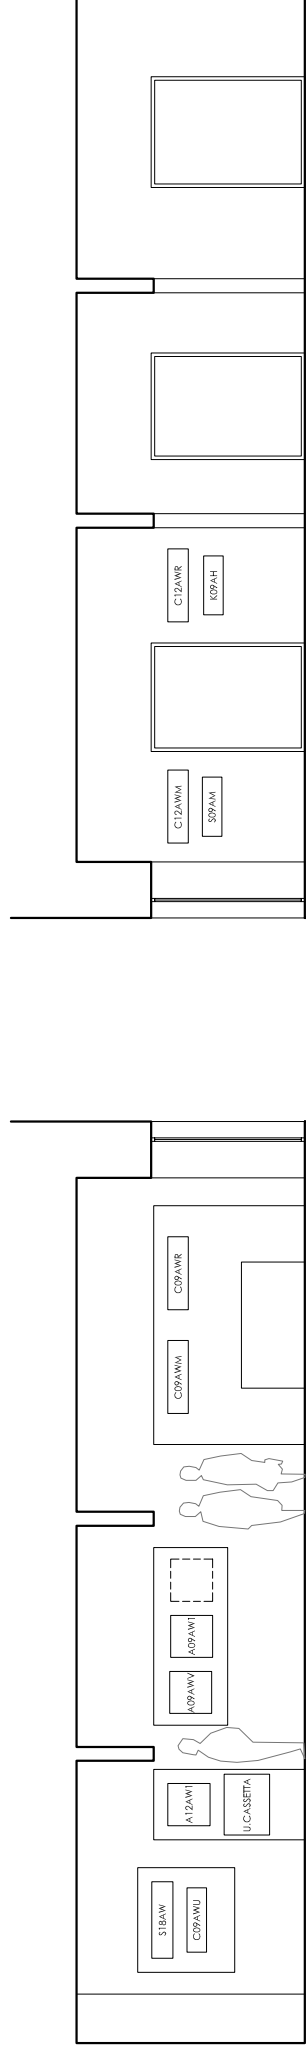


## PROSPETTO SOLUZIONE CON SPLIT IN NICCHIA E MACCHINE POSIZIONATE




# NOTE


1. tutte le misure e le soluzioni esecutive saranno verificate e approvate dalla D.L. in fase di realizzazione;
2. i materiali e le finiture saranno definite su campioni che la D.L. proporrà al cliente.
3. IMPIANTO DI RISCALDAMENTO E CONDIZIONAMENTO A CURA DEL CLIENTE
4. LE OPERE EDILI DI RIPRISTINO DELLE PARETI AMMALORATE DEL LOCALE sono a cura del cliente e non sono state inserite nel cme allegato al PE

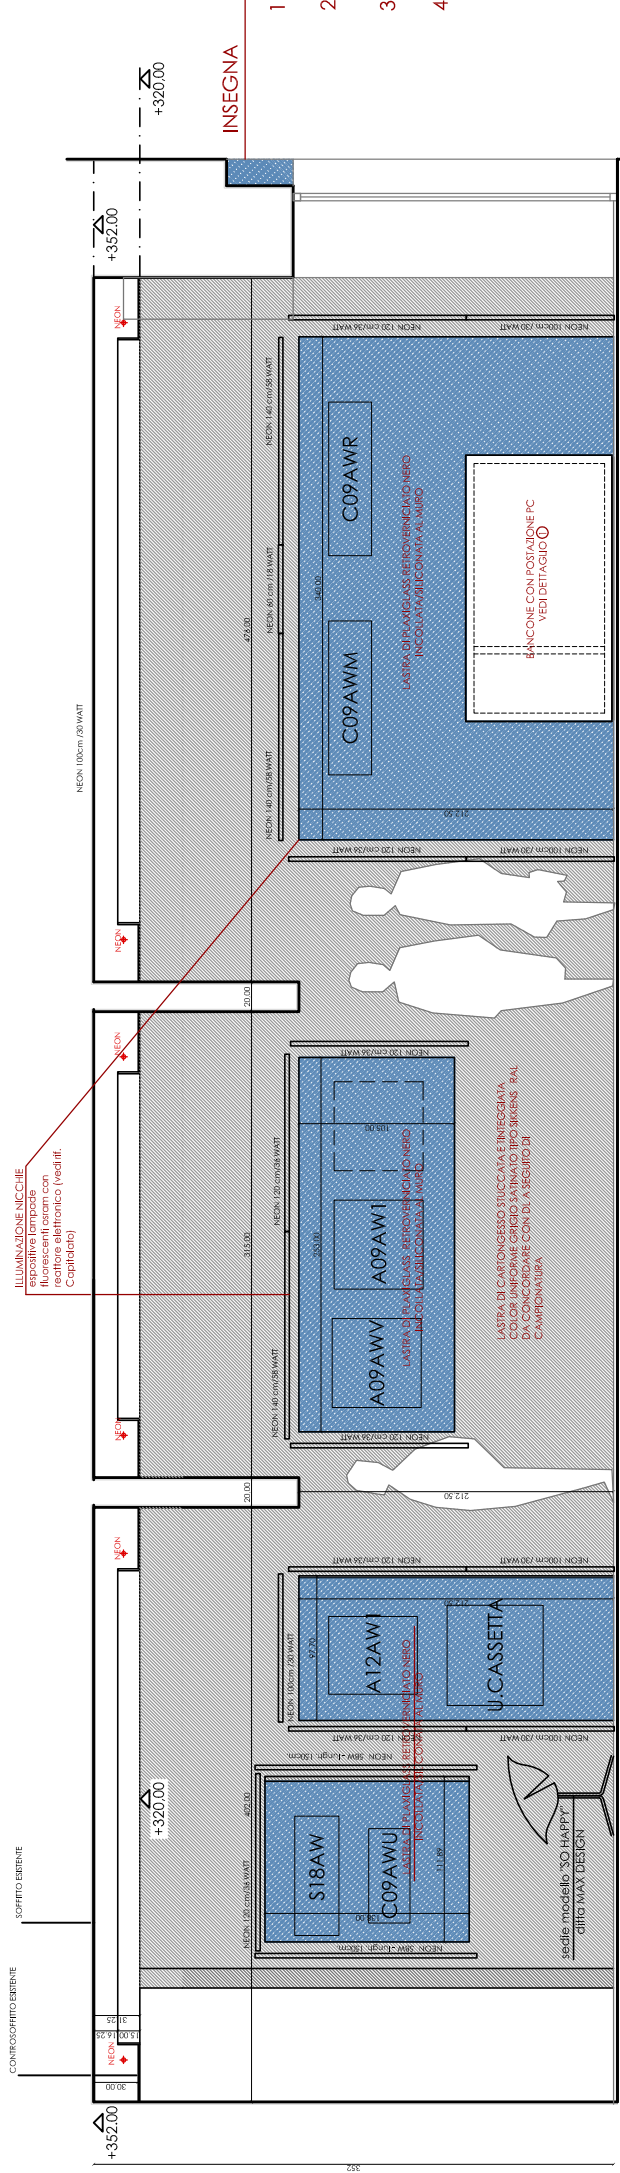


A-A

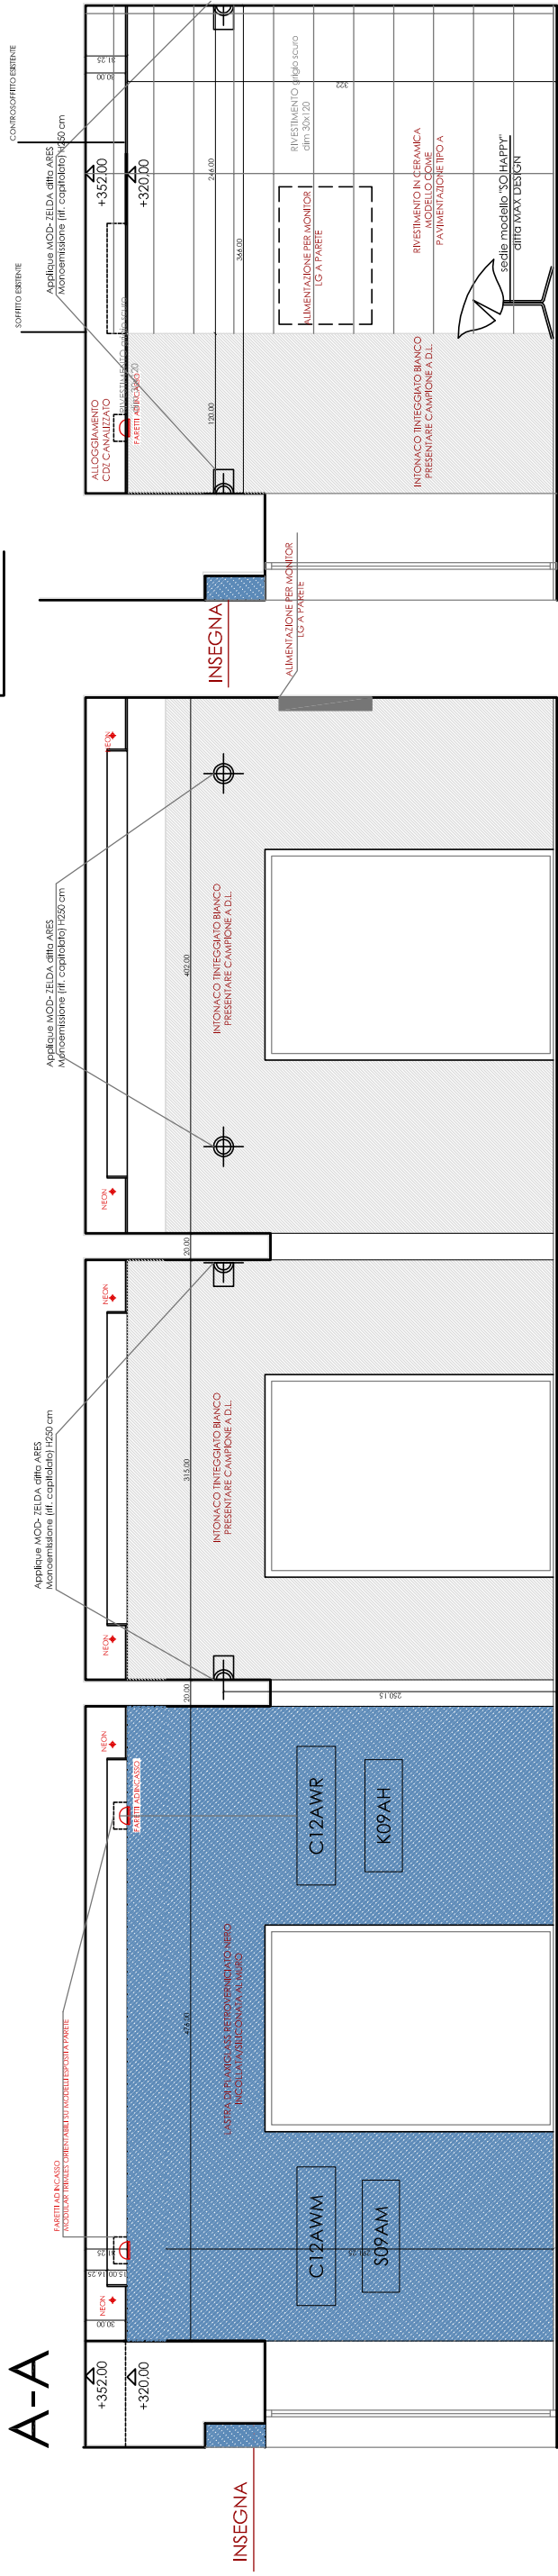


B-B

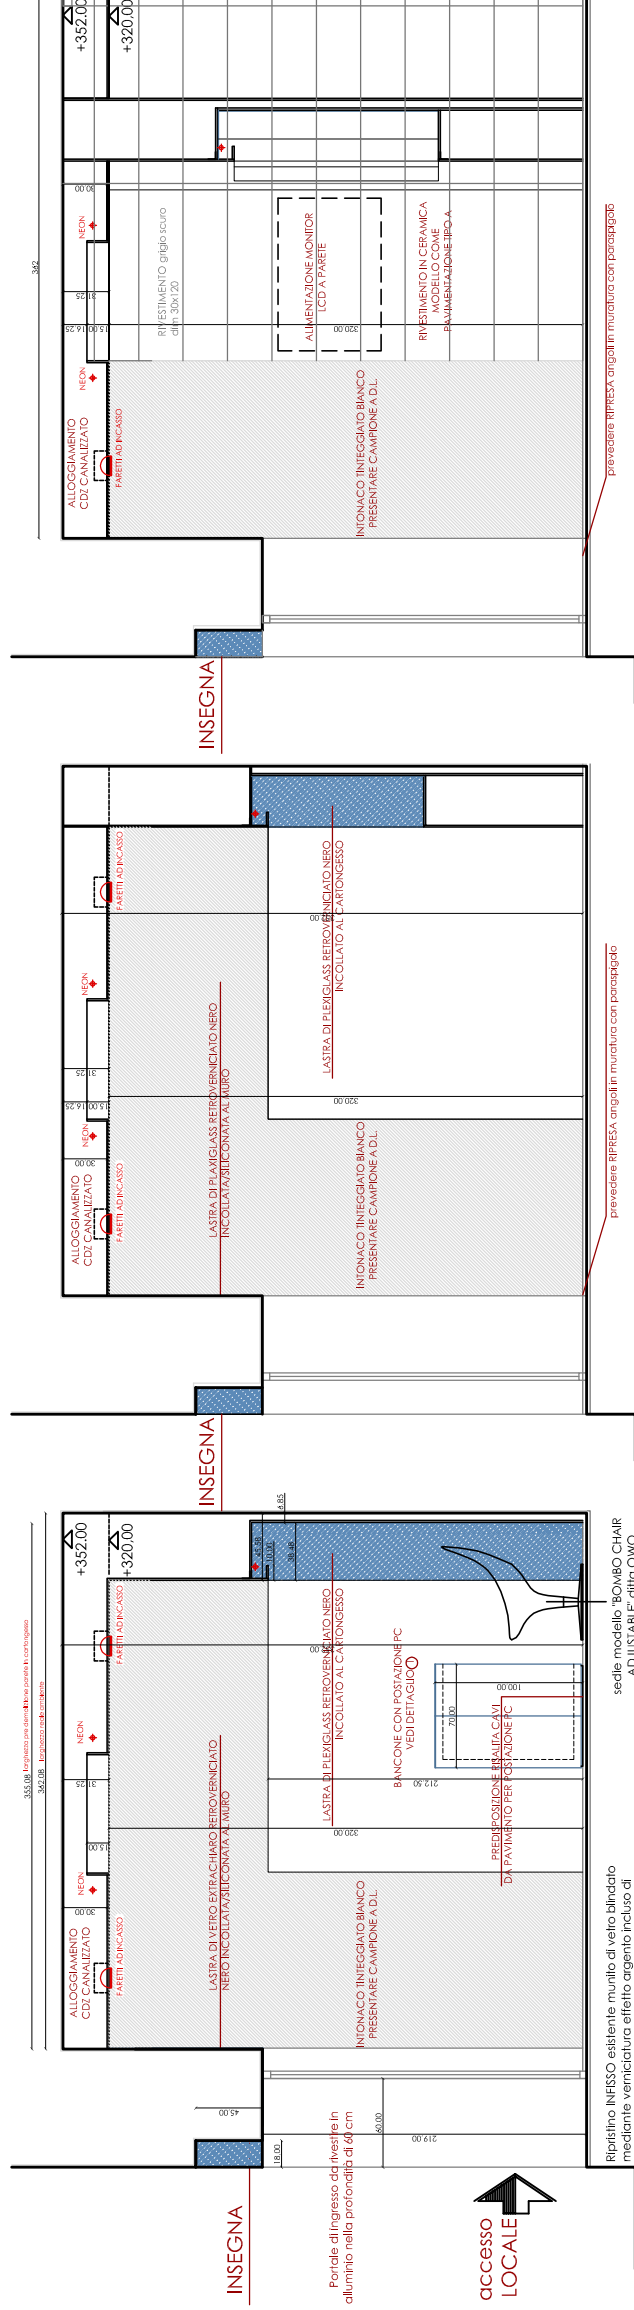


C-C

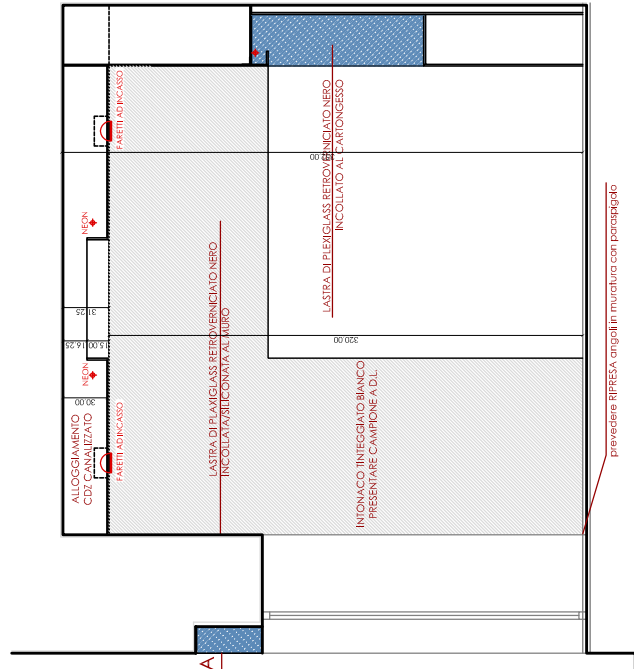

D-D

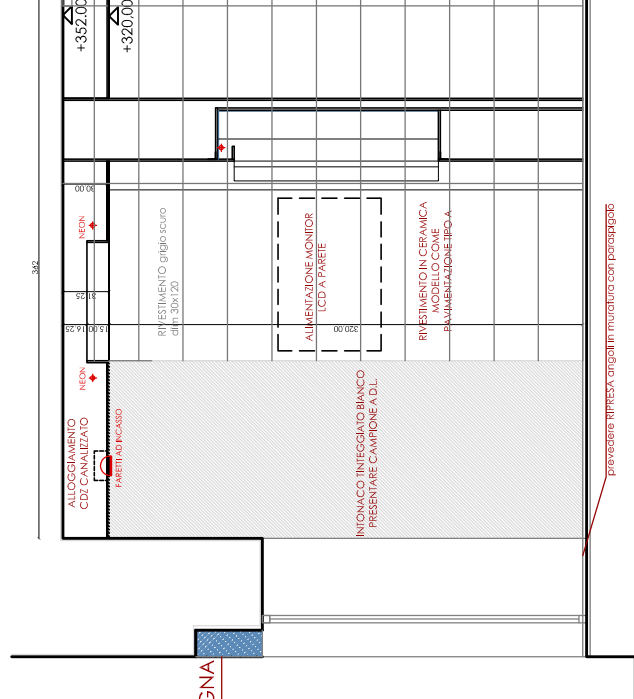


E-E

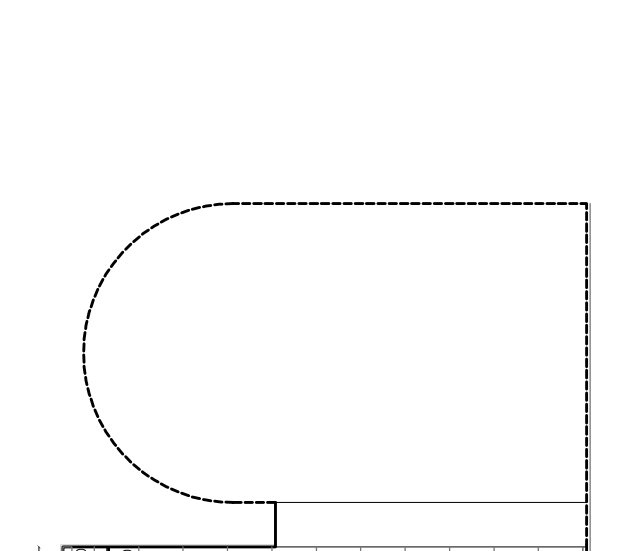


F-F

|          |                    |  |   |
|----------|--------------------|--|---|
| PROGETTO | BARI MORGESE       | Via D'Avanzo 8<br>47124 BOLOGNA<br>Tel. +39 059 461451<br>www.architetturafirenze.it | Area: Carlo Emanuele<br>Arch. Claudio Segni |
| Oggetto: | PROGETTO ESECUTIVO | SEZIONI  | Scala: Data<br>1:25 10/07/08                |
| CLIENTE: | MORGESE            |  | Tavola n.<br>02- EXE                        |

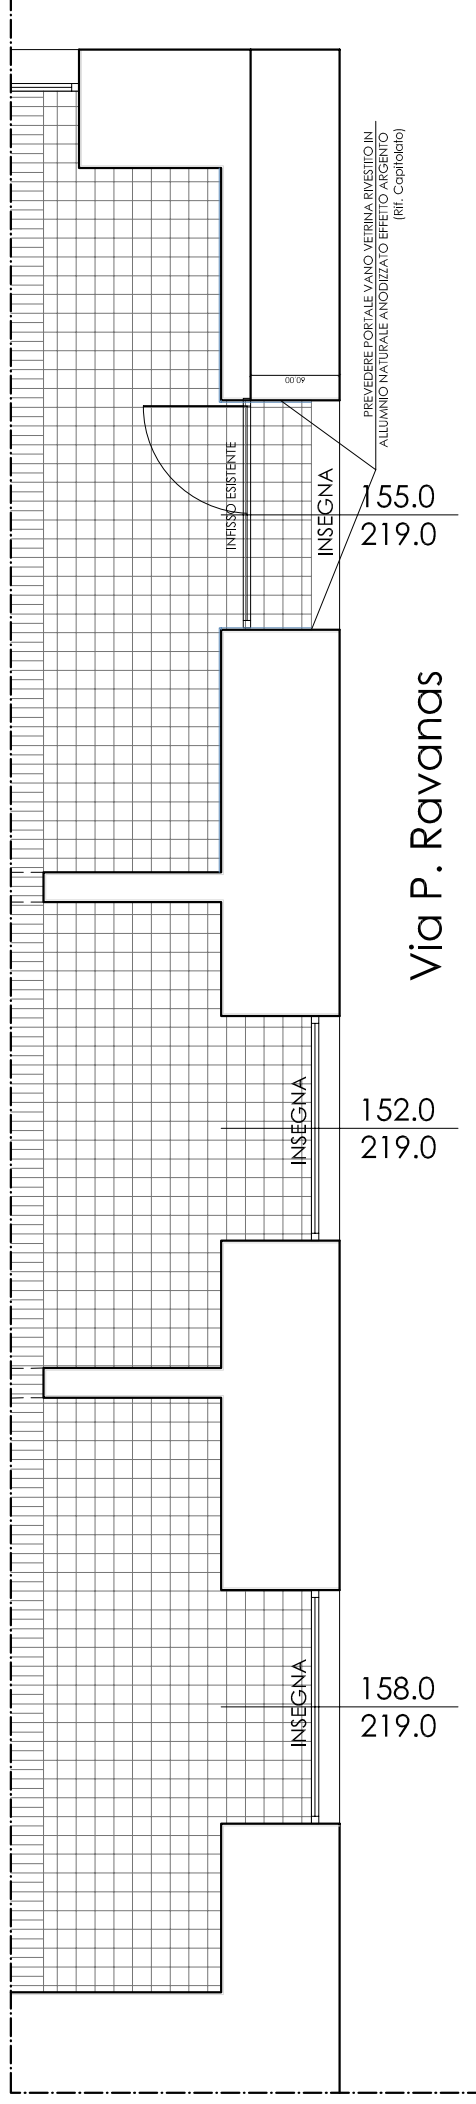


Via P. Ravanas


PIANTA SCALA 1:25

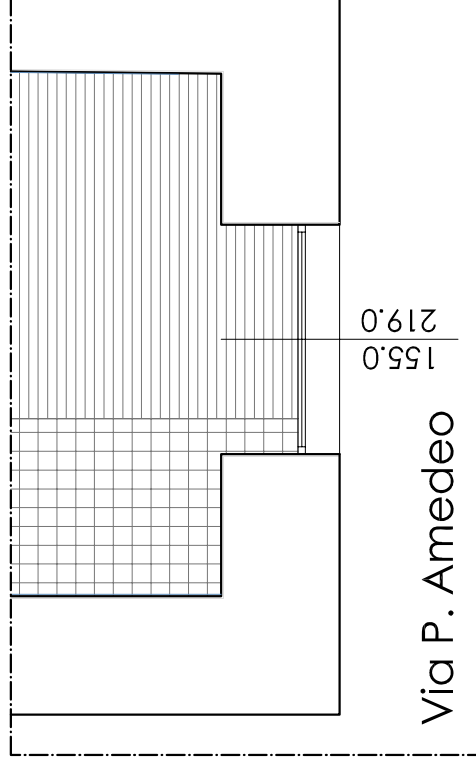

Via P. Amedeo

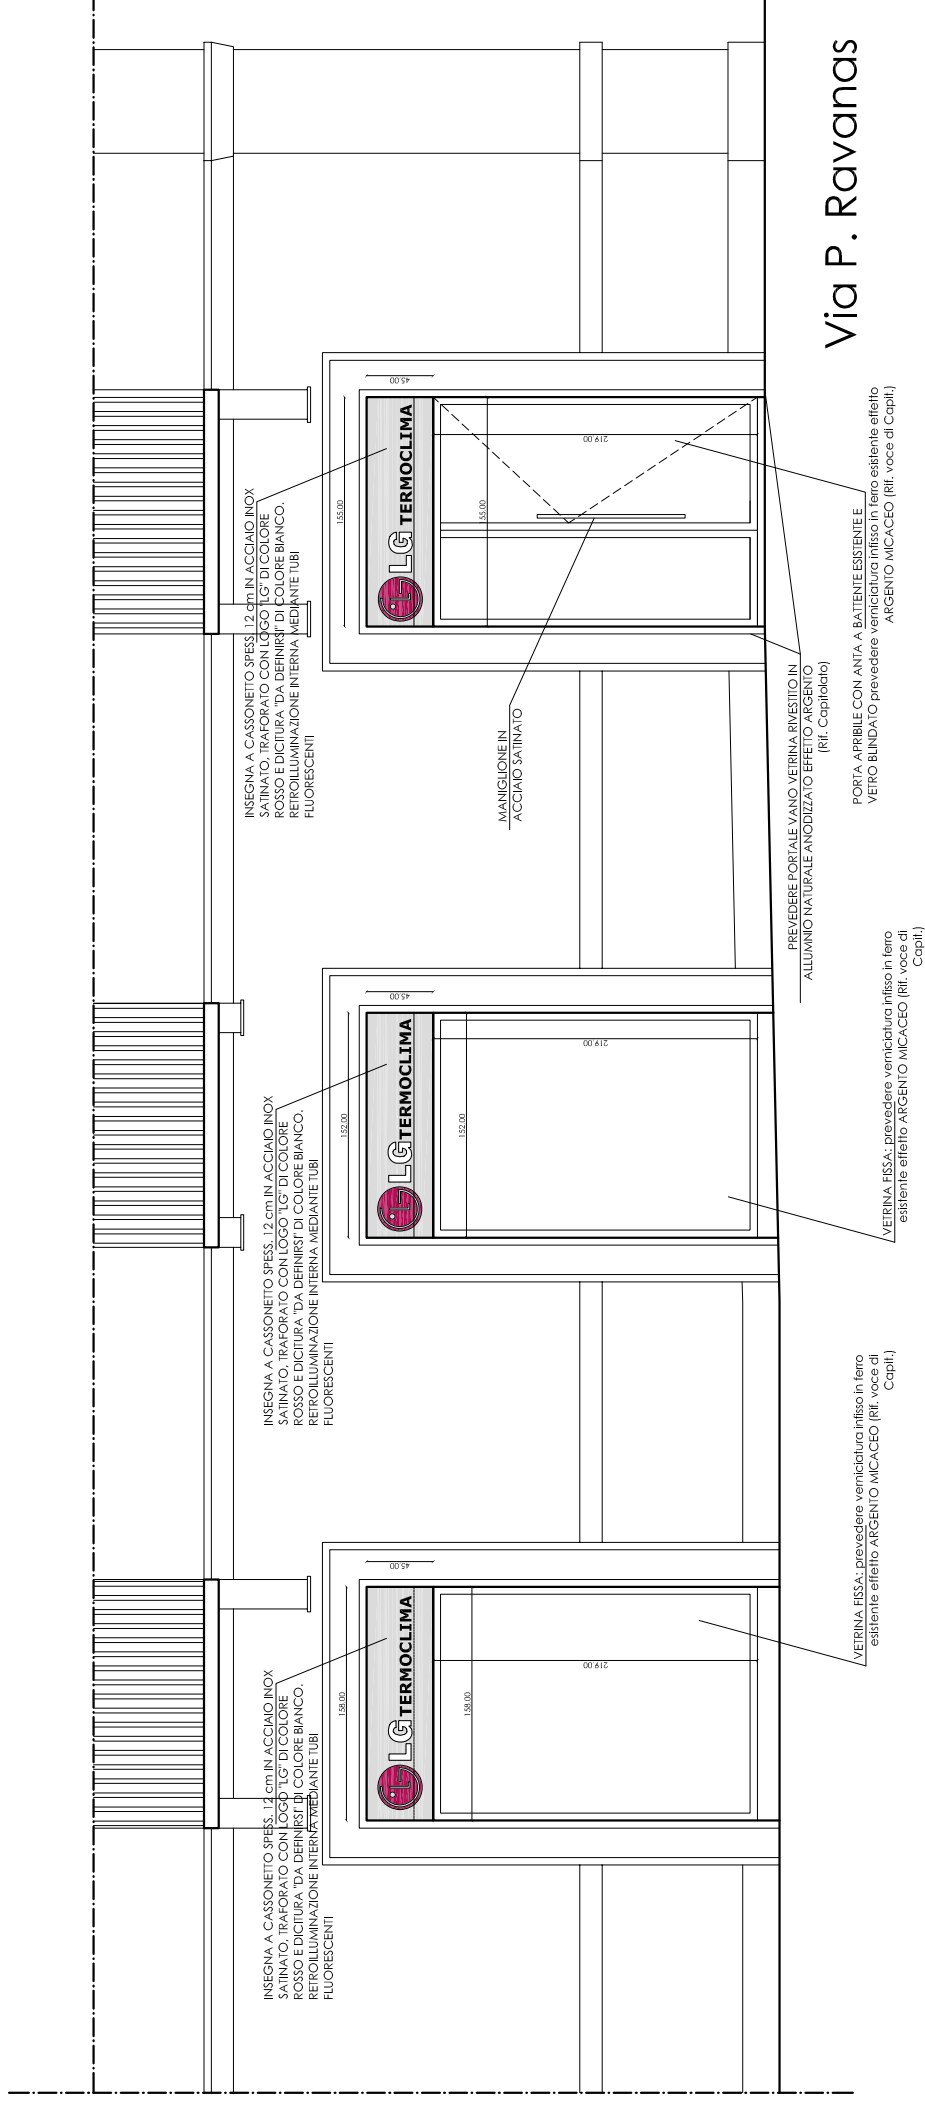

Via P. Ravanas

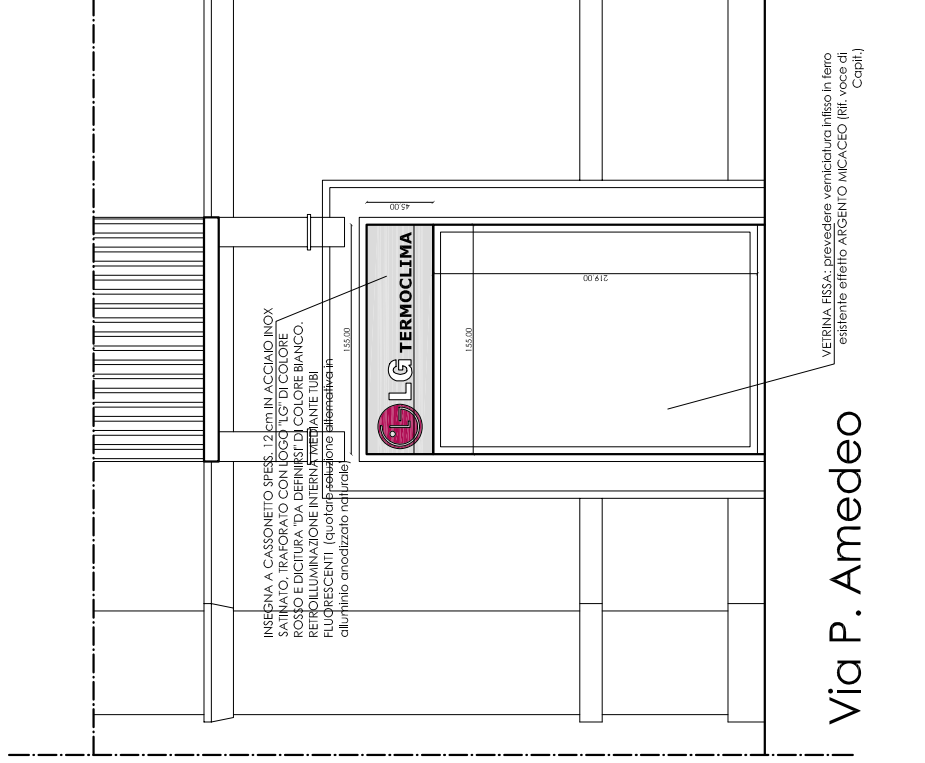

Via P. Amedeo

Gli infissi esistenti sono in ferro con vetro blindato per cui saranno da trattare e riverniciare secondo le modalità descritte nel Capitolato tecnico allegato al P.E.. LE MISURE PRESENTI IN TALE ELABORATO SONO PURAMENTE INDICATIVE E DA VERIFICARE IN LOCO A SEGUITO DI RILIEVO PUNTUALE.

|          |                    |   |  |
|----------|--------------------|---|--|
| PROGETTO | BARI MORGESE       | Via D'Agostino 8<br>47124 BOLLICINA<br>Rocca di Ostia Mare (RN)<br>www.morgese.it | Arch. Claudia Farneda<br>Arch. Claudia Serpi |
| OGGETTO  | PROGETTO ESECUTIVO | ESECUTIVO INSEGNE   | file: 08-07-10_insegna                       |
| CLIENTE  | MORGESE            | Scale:  | Dati   |
|          |                    | 1:25  | 11/07/08                                     |
|          |                    |   | 05- EXE                                      |