



estratto 009_PdR_disciplina_territori


PLANIMETRIA GENERALE 1:200

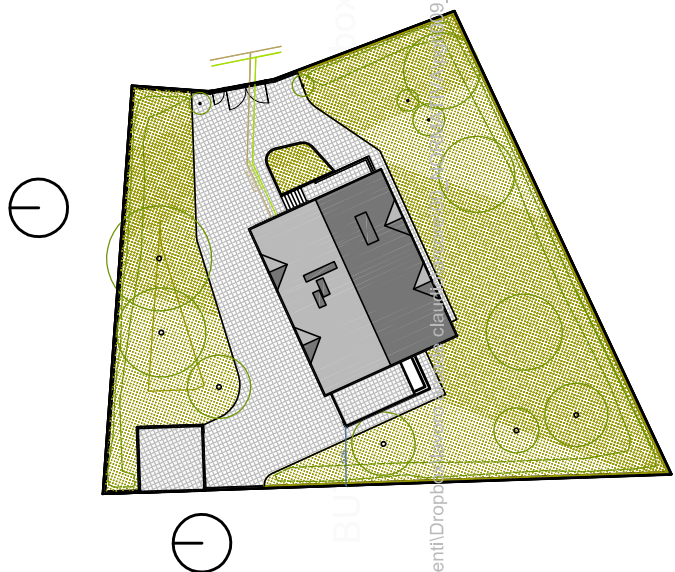

STATO DI FATTO

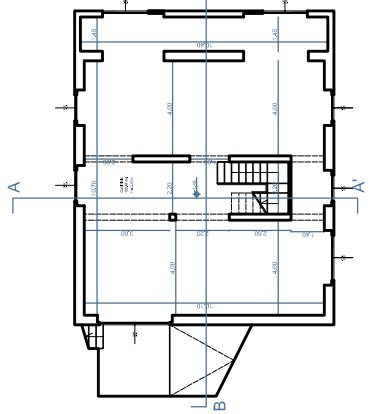


PIANTA PIANO SEMINTERRATO scala 1:100

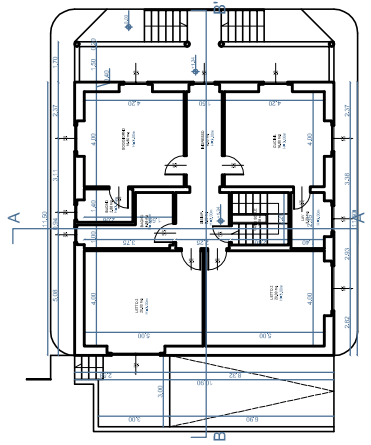


PIANTA PIANO RIALZATO scala 1:100




PIANTA PIANO TERRA ANNESSO scala 1:100

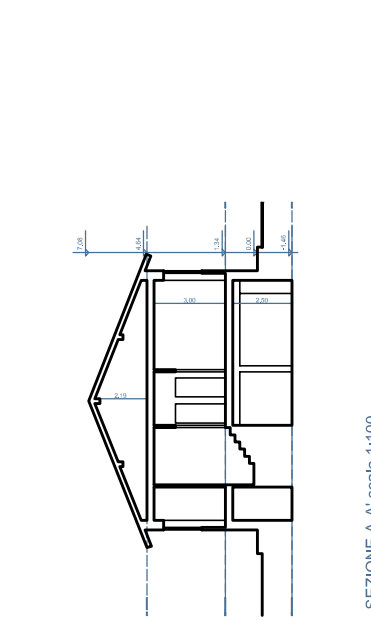


SEZIONE A-A' scala 1:100

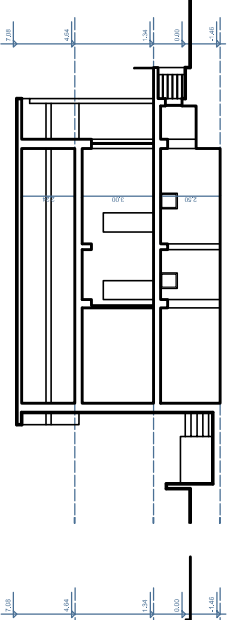


SEZIONE B-B' scala 1:100

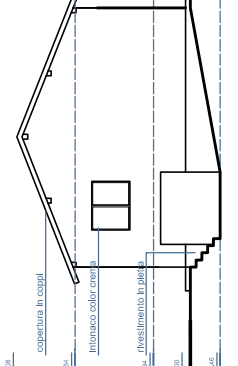


PROSPETTO SUD-EST scala 1:100

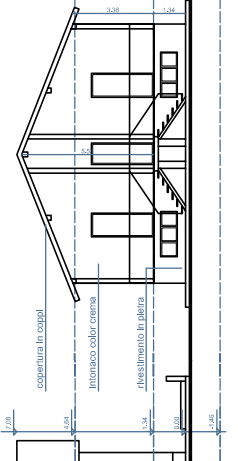

PROSPETTO NORD-EST scala 1:100

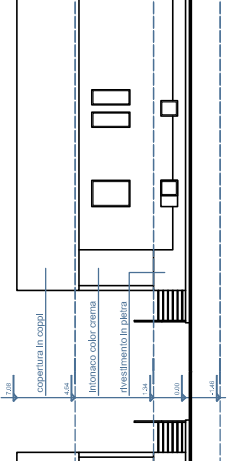


PROSPETTO NORD-OVEST scala 1:100

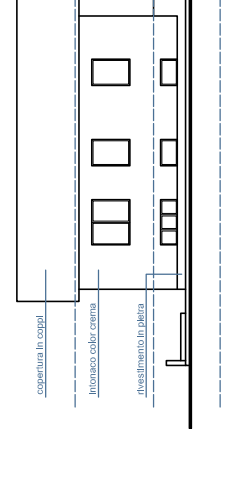


PROSPETTO SUD-OVEST scala 1:100


STATO DI PROGETTO

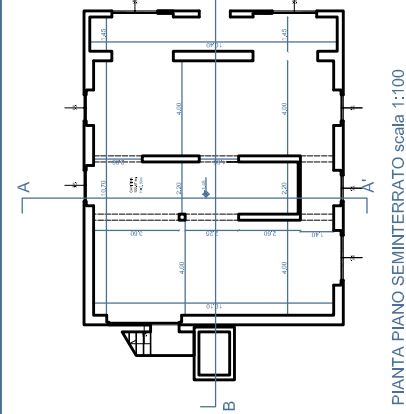


PIANTA PIANO SEMINTERRATO scala 1:100

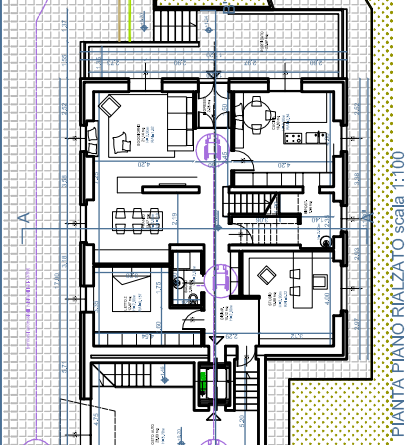


PIANTA PIANO RIALZATO scala 1:100

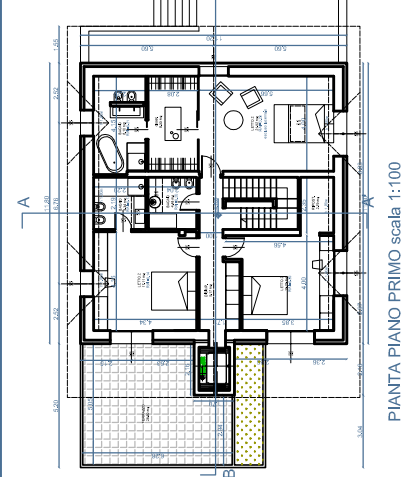


PIANTA PIANO TERRA ANNESSO scala 1:100

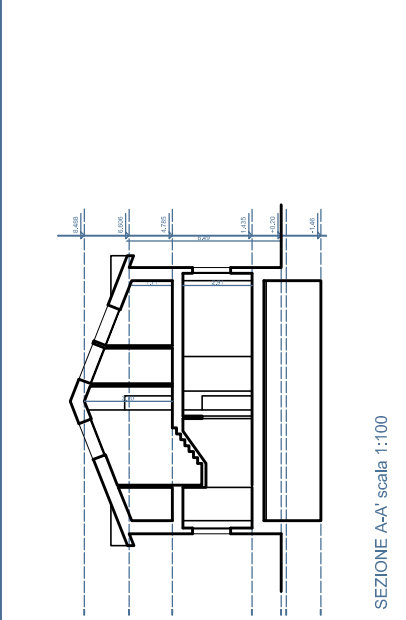


SEZIONE A-A' scala 1:100

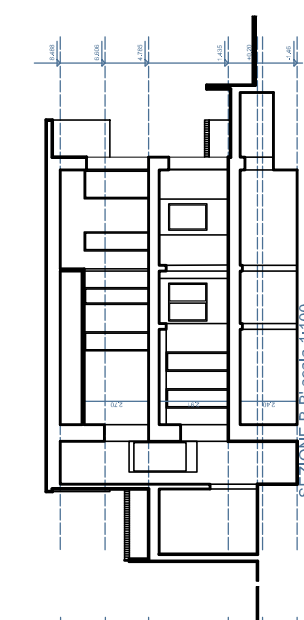


SEZIONE B-B' scala 1:100

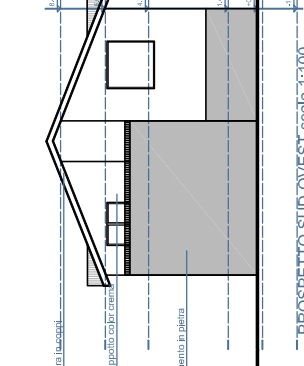


PROSPETTO SUD-EST scala 1:100

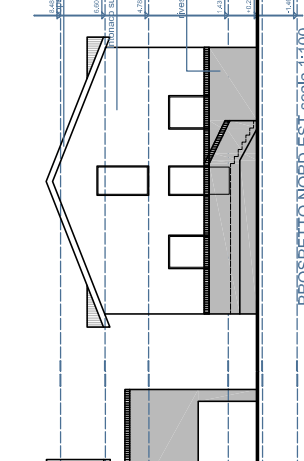

PROSPETTO NORD-EST scala 1:100

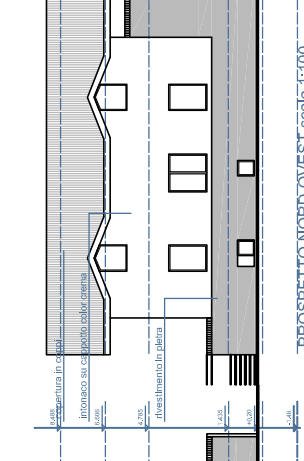


PROSPETTO NORD-OVEST scala 1:100

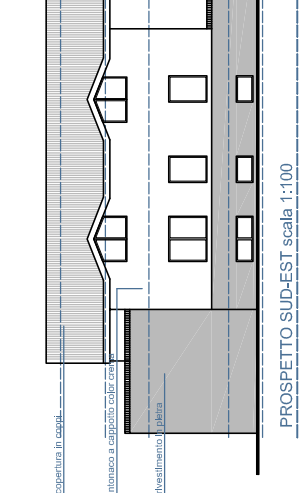


PROSPETTO SUD-OVEST scala 1:100


INTERVENTI

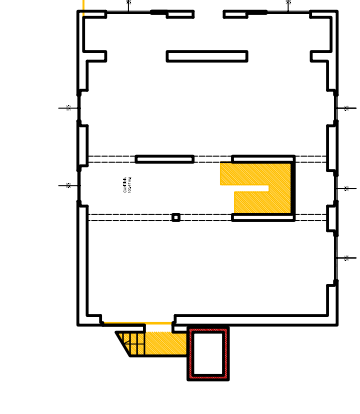


PIANTA PIANO SEMINTERRATO scala 1:100

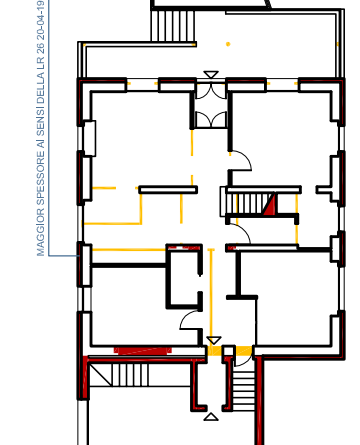


PIANTA PIANO RIALZATO scala 1:100

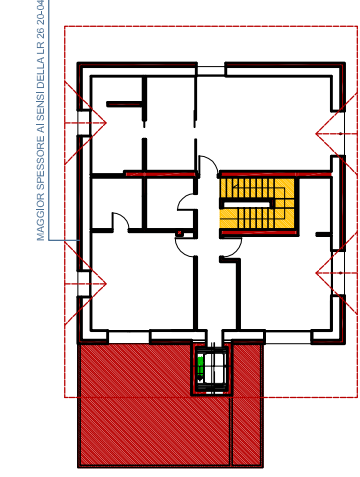


PIANTA PIANO TERRA ANNESSO scala 1:100

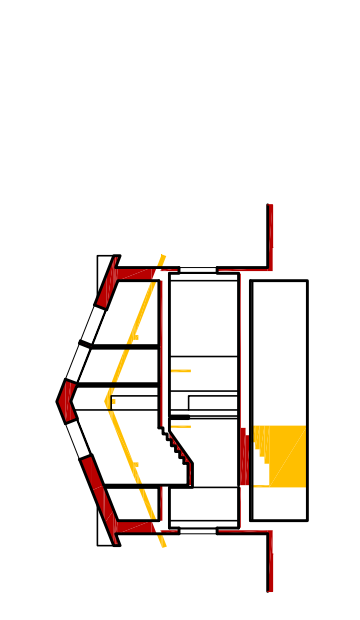


SEZIONE A-A' scala 1:100

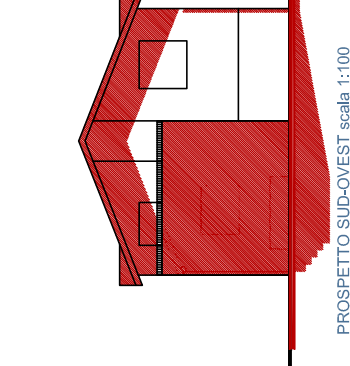


PROSPETTO SUD-OVEST scala 1:100

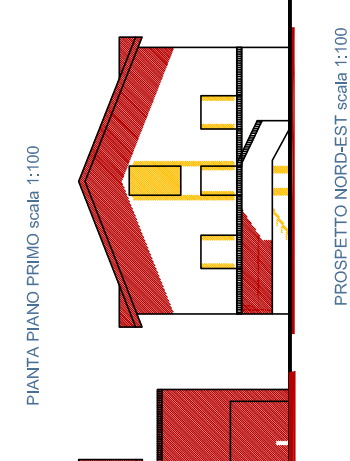

PROSPETTO NORD-EST scala 1:100

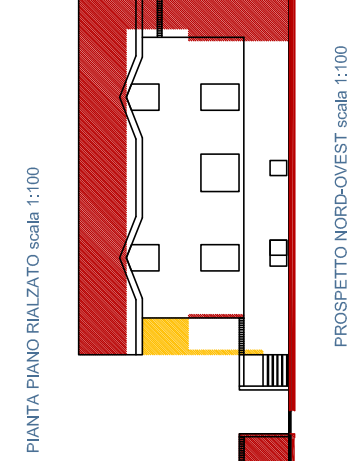

PROSPETTO NORD-OVEST scala 1:100

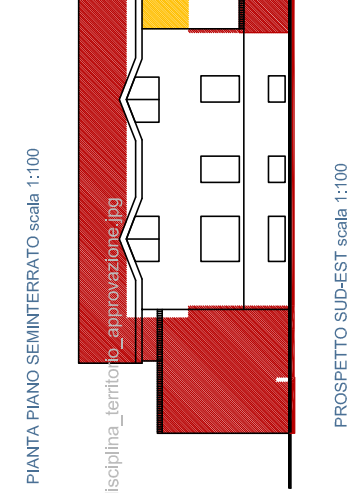

PROSPETTO SUD-EST scala 1:100