



SEZIONE C-C

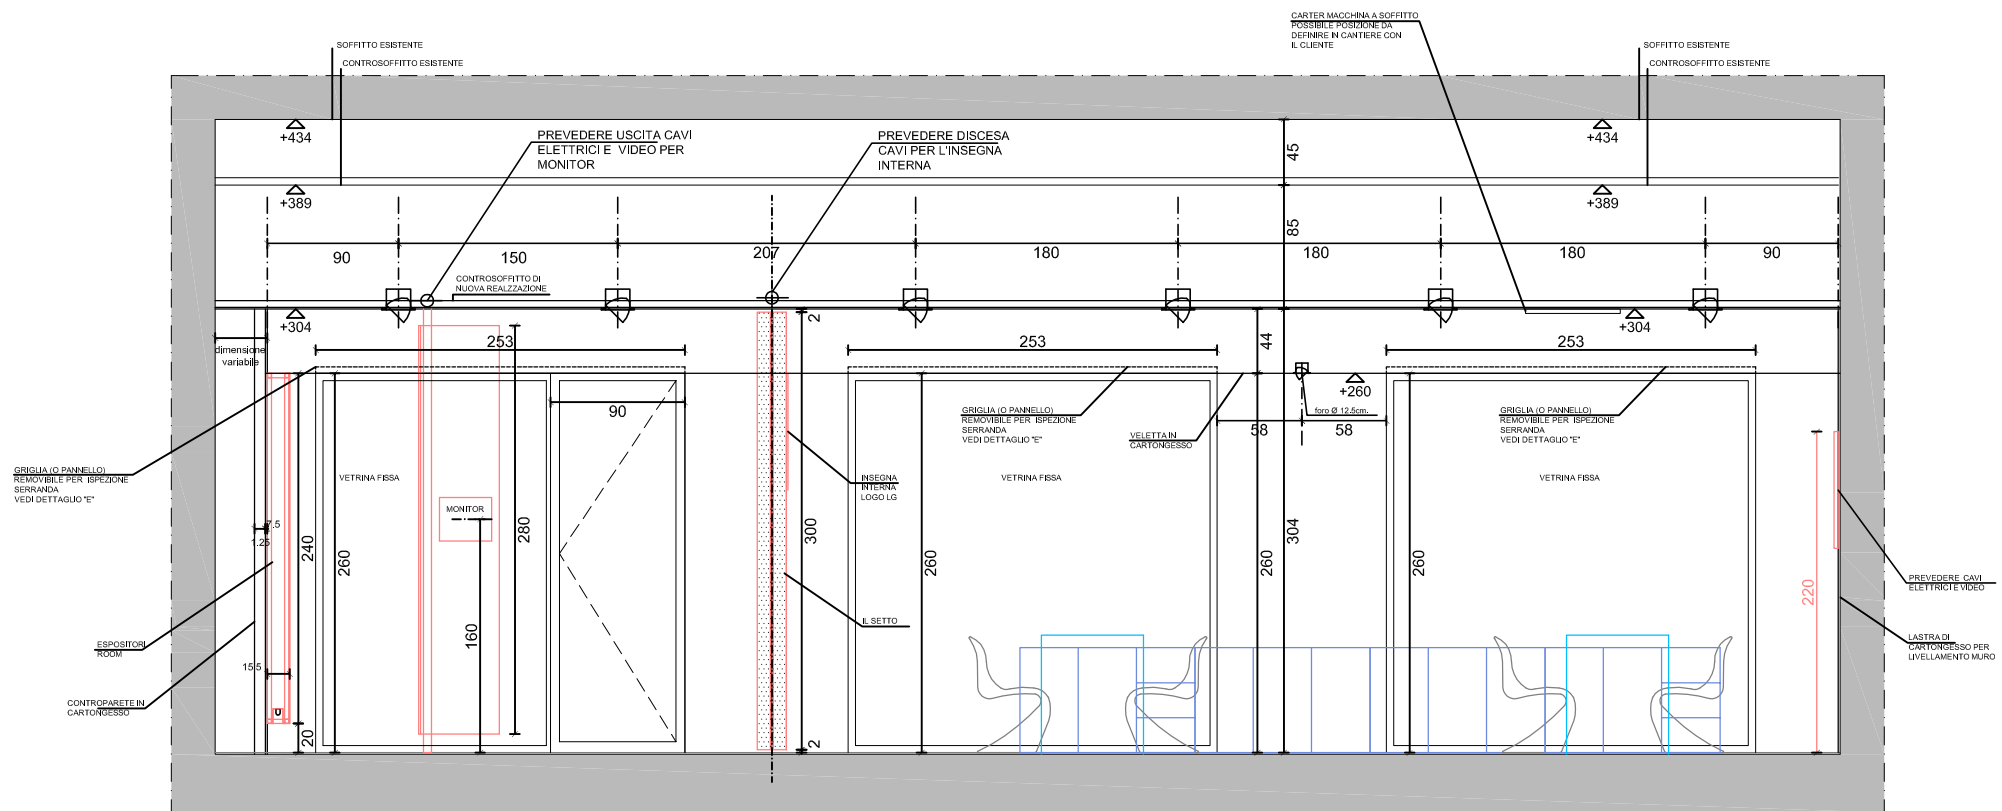


SEZIONE D-D

PROGETTO 09 - MILANO	ARKING Studio e Servizi per l'Architettura	ARKING S.r.l. Piazza del Calderini 2 - 40124 Bologna Tel. 051255056 Fax 051255067	Arch. Carla Fumonchi
	Oggetto: PROGETTO ESECUTIVO		SEZIONI C-C e D-D
	AFFILIATO: TECO - MILANO	Scale: Data Tavola n. 1:25 09-02-04 03-ESE	

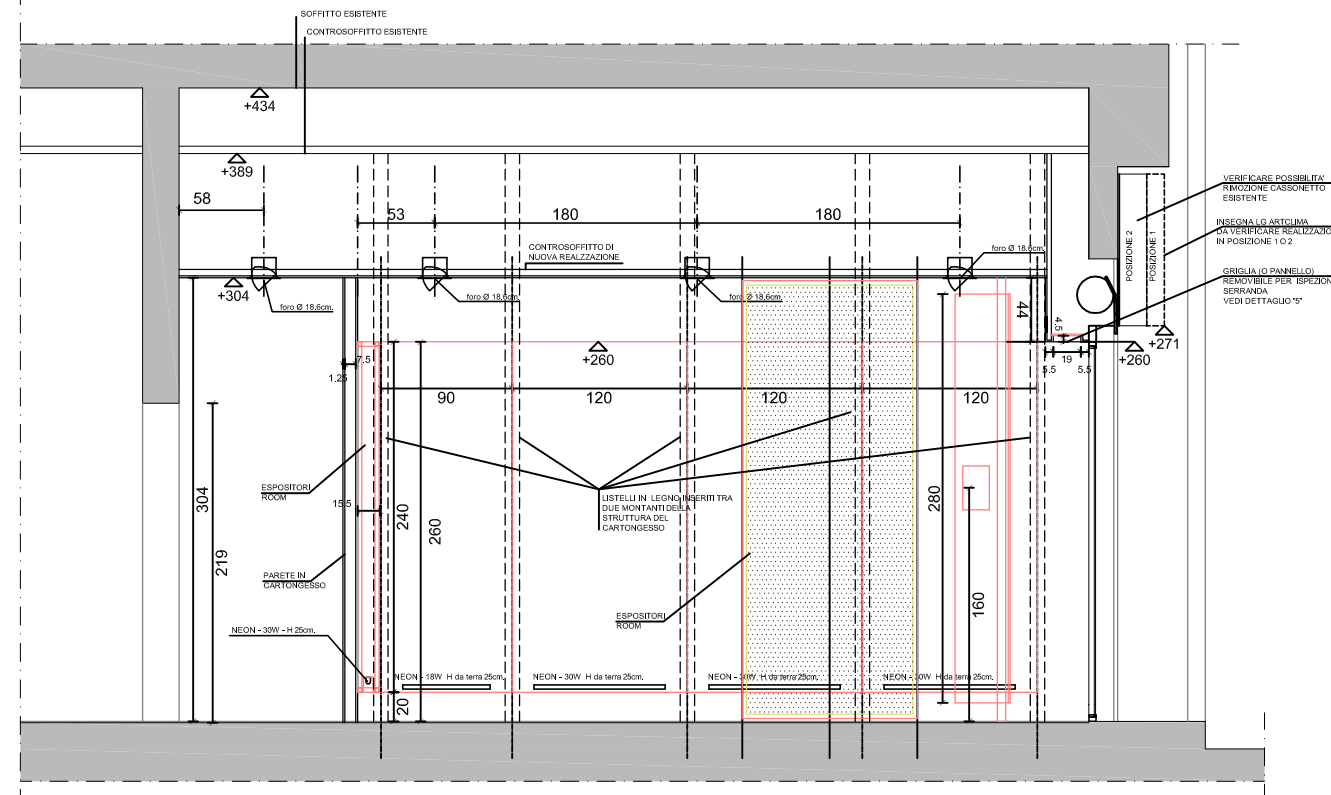

SEZIONE E-E

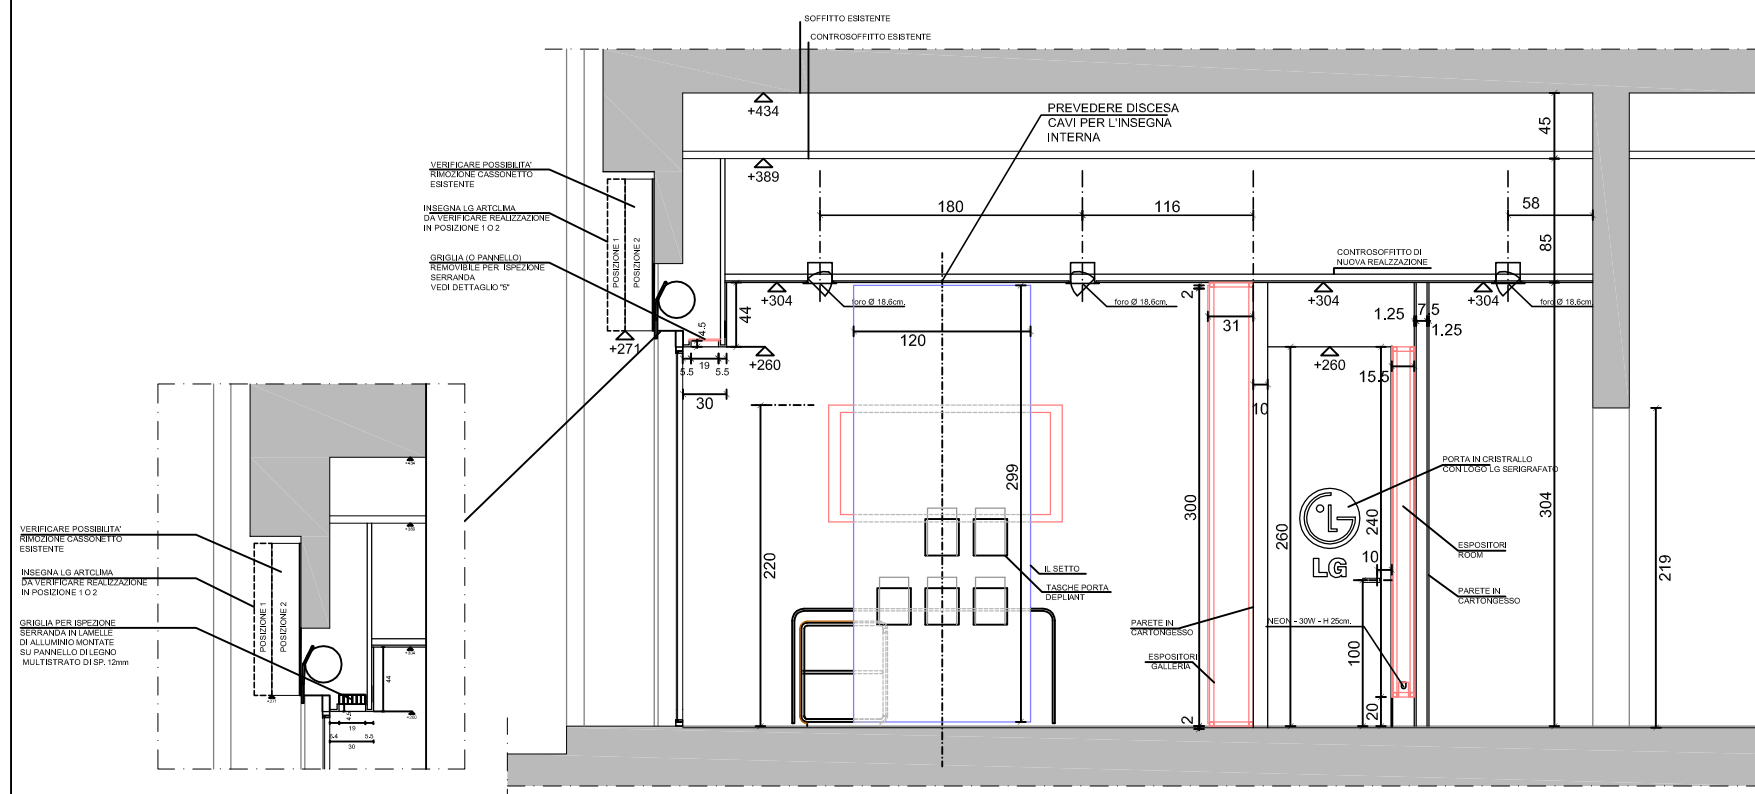

DETTAGLIO "5"

SEZIONE F-F

PROGETTO 09 - MILANO	ARKING Studio e Servizi per l'Architettura	ARKING S.r.l. Piazza del Calderini 2 - 40124 Bologna Tel. 051255056 Fax 051255067	Arch. Carla Fumozzi
Oggetto: PROGETTO ESECUTIVO		SEZIONI E-E e F-F	
AFFILIATO: TECO - MILANO		Scala: 1:25	Data 09-02-04
		Tavola n. 04- ESE	

