



PIANTA PARETE

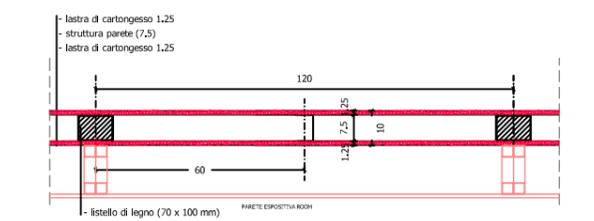


PIANTA CONTROPARETE

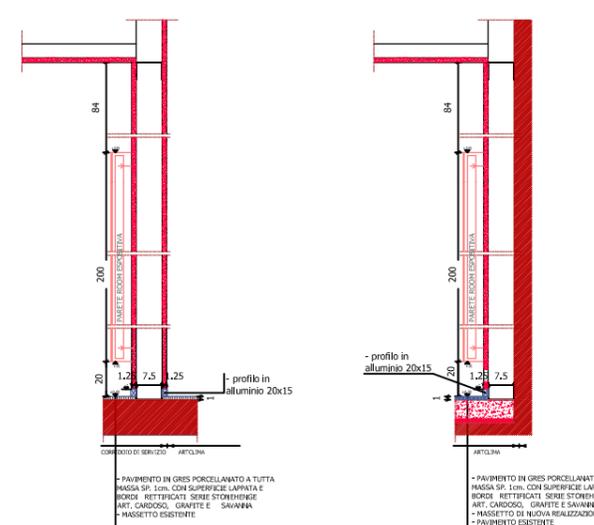


SEZIONE PARETE

SEZIONE CONTROPARETE



PROGETTO 01 - ROMA	ARKING Studio e Servizi per l'Architettura	ARKING S.r.l. Via del Porto 1, 40122 Bologna Tel. 051/255056 Fax 051/255067	Arch. Carla Fumanda Arch. S.Mo Vianelli
Oggetto: PROGETTO ESECUTIVO		PIANTA	
AFFILIATO: CLIMA CENTER - ROMA		Scala: 1:25	Data 05-08-03
		Tavola n. 01-ESE	

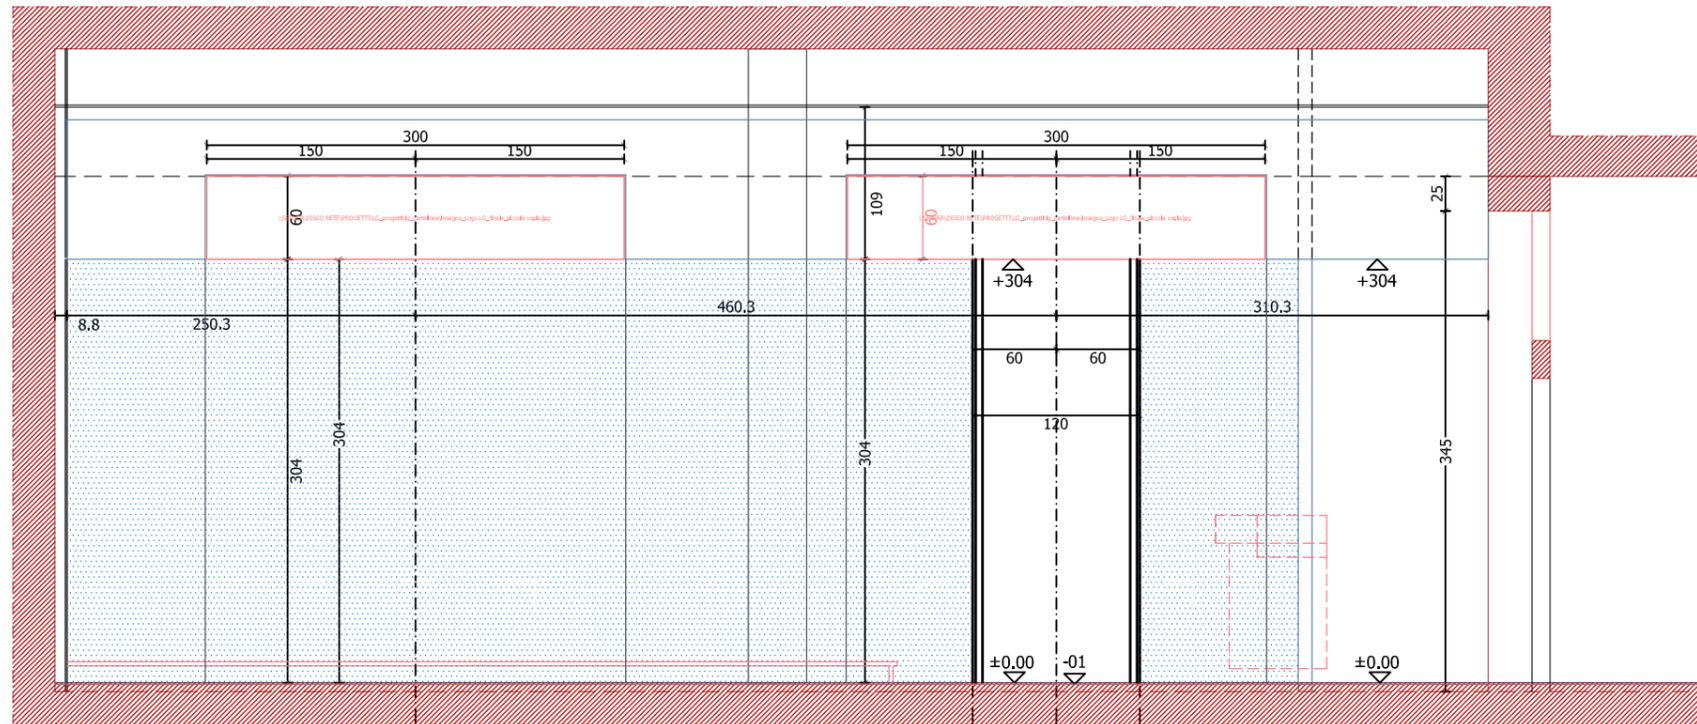

PROSPETTO - SEZIONE A-A

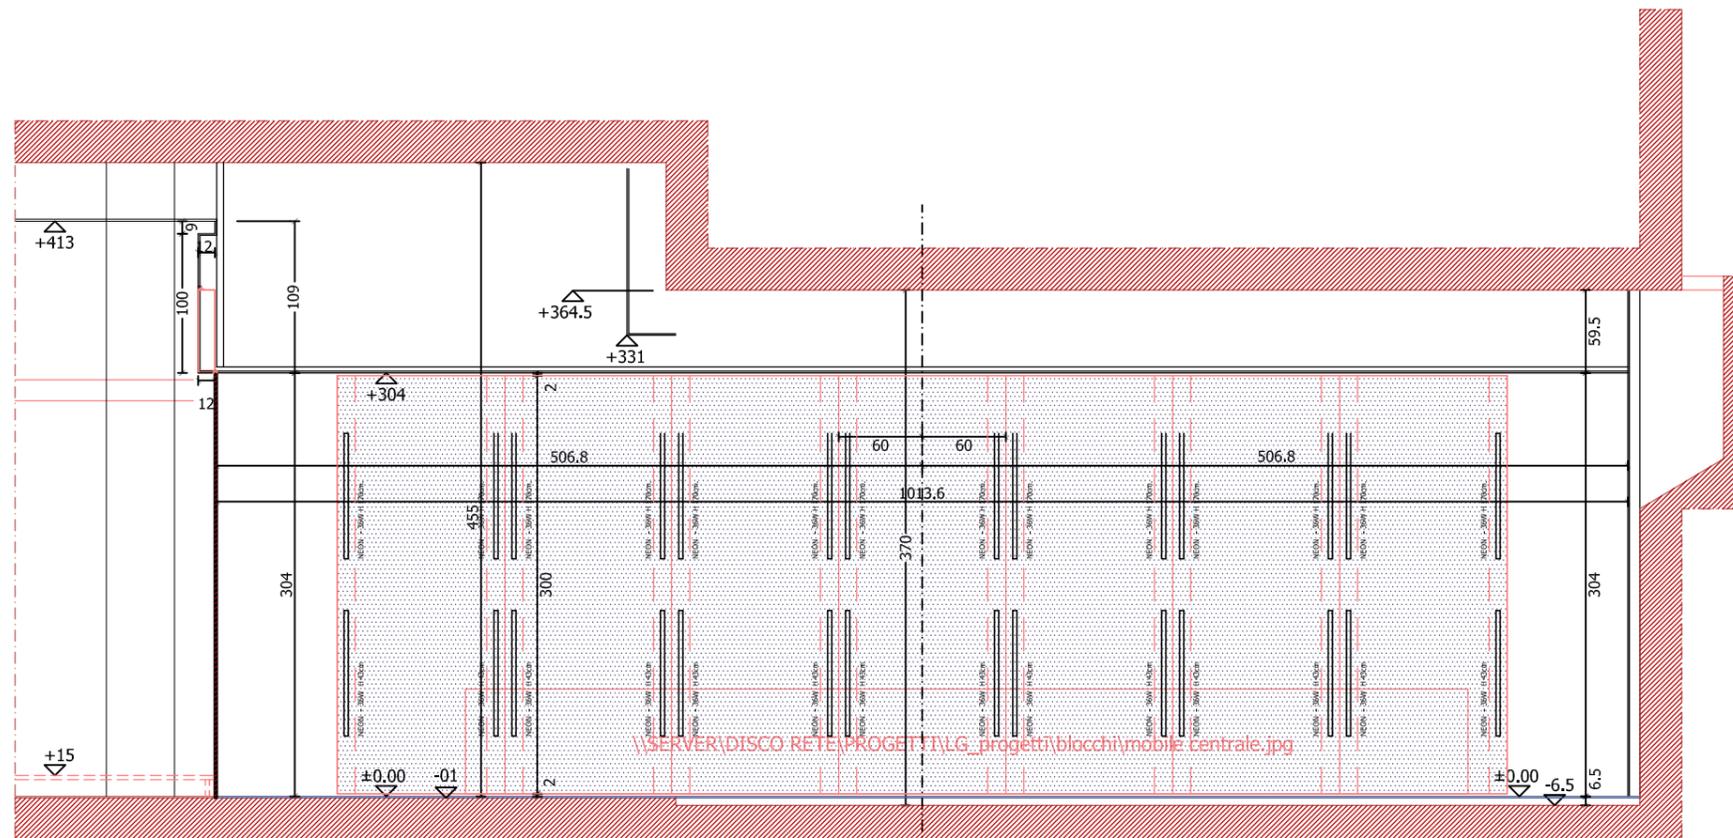

SEZIONE B-B

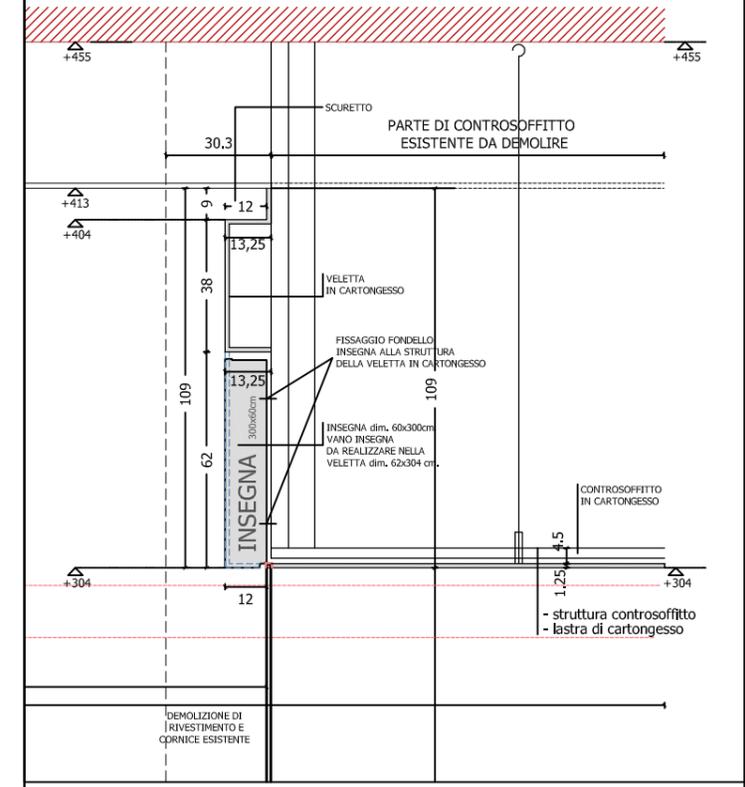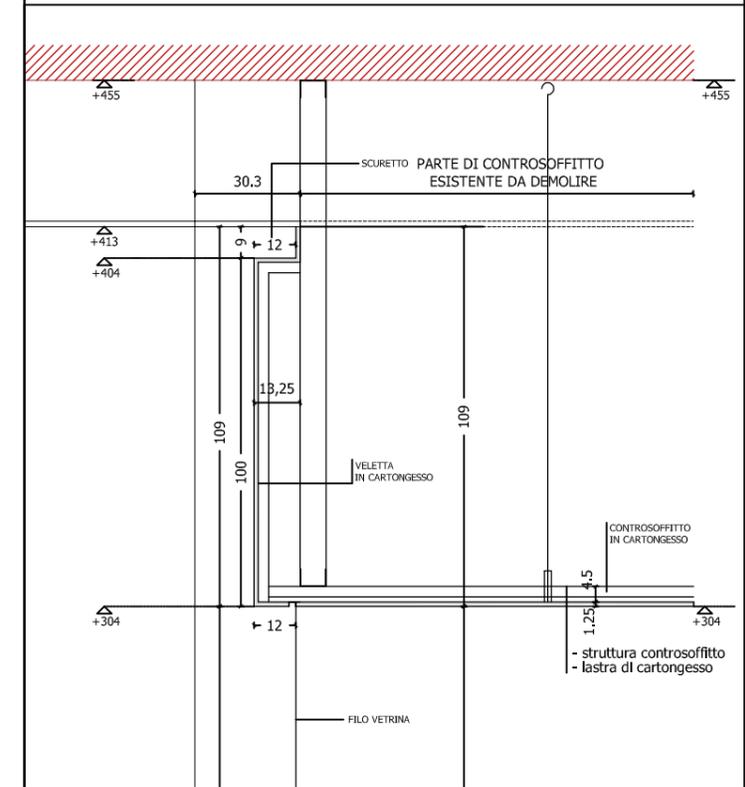

PROGETTO 01 - ROMA	ARKING Studio e Servizi per l'Architettura	ARKING S.r.l. Via del Porto 1, 40122 Bologna Tel. 051/255056 Fax 051/255067	Arch. Carla Fumanda Arch. S&A Vianelli
Oggetto: PROGETTO ESECUTIVO		PROSPETTO-SEZIONE	
AFFILIATO: CLIMA CENTER - ROMA		Scala: 1:25	Data: 05-08-03
		Tavola n. 02 - ESE	