



SEZIONE A-A

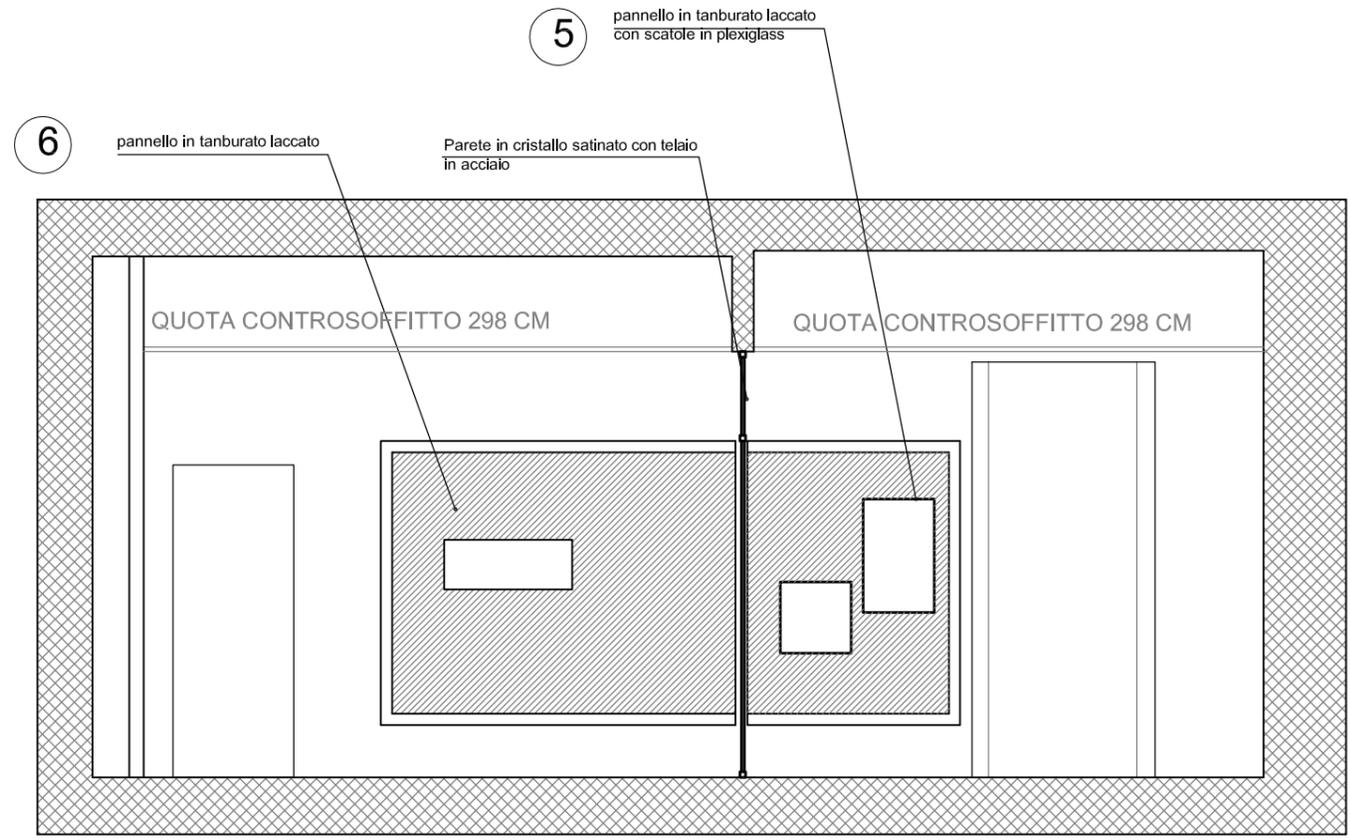


SEZIONE B-B

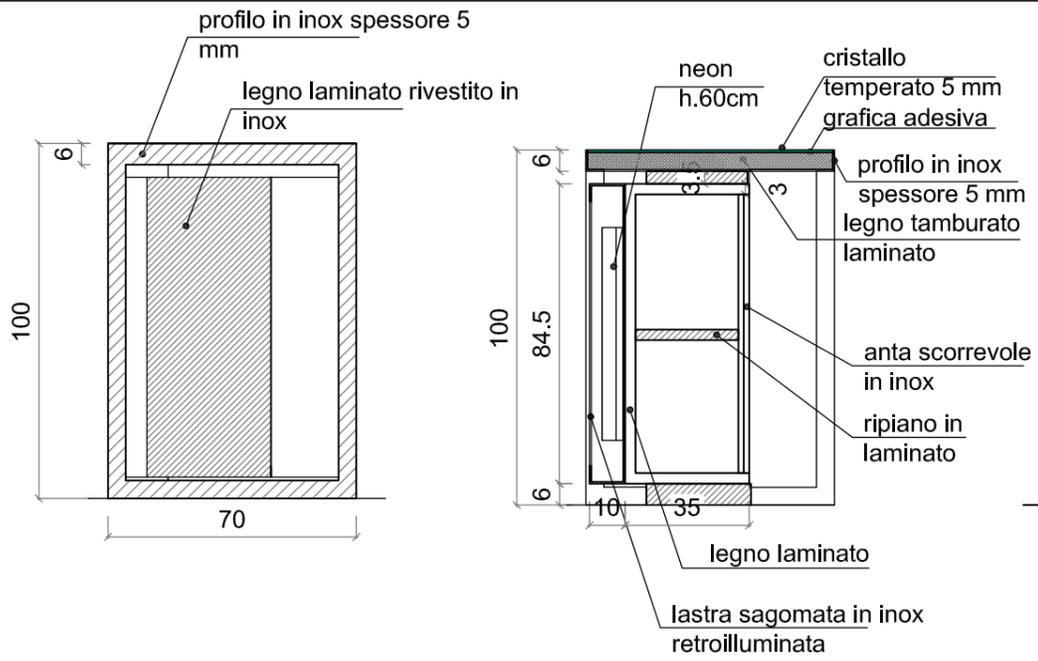


PROSPETTO ORIZZONTALE


SEZIONE TRASVERSALE

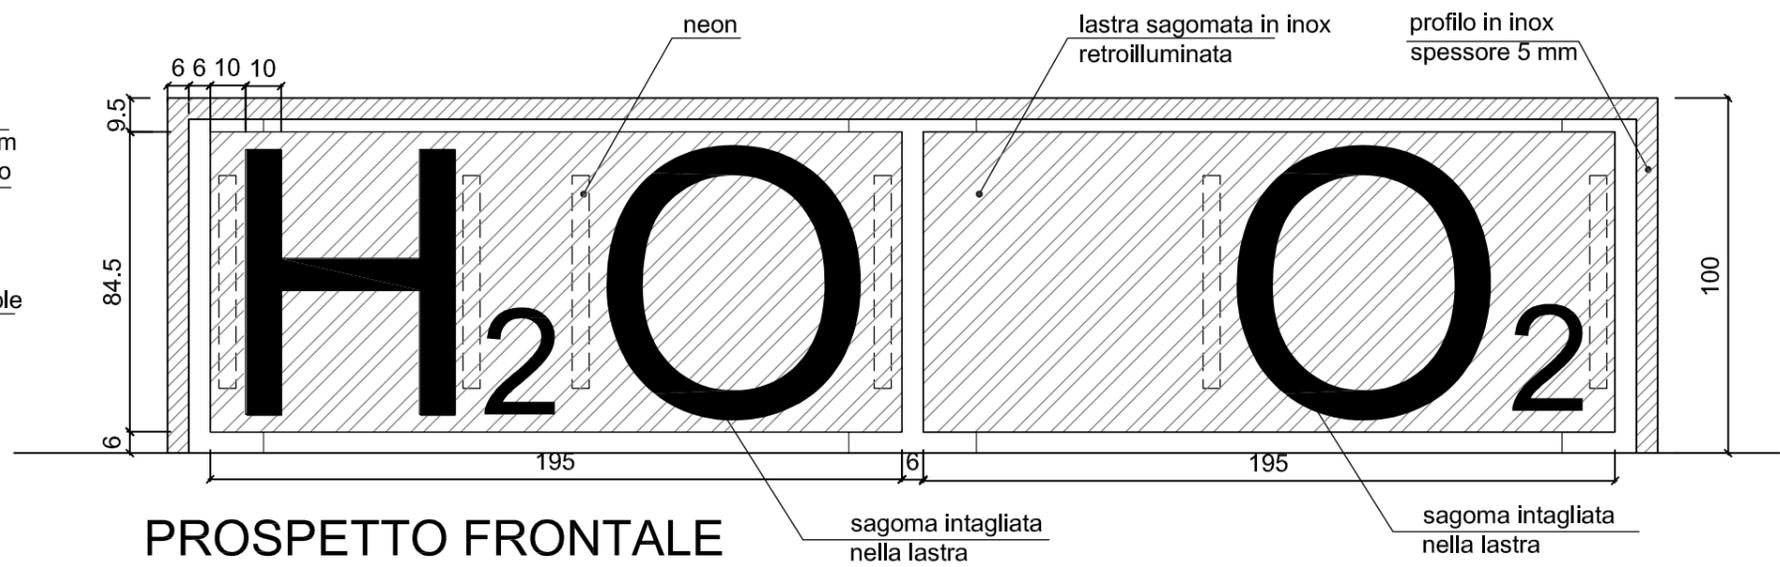


PROSPETTO FRONTALE

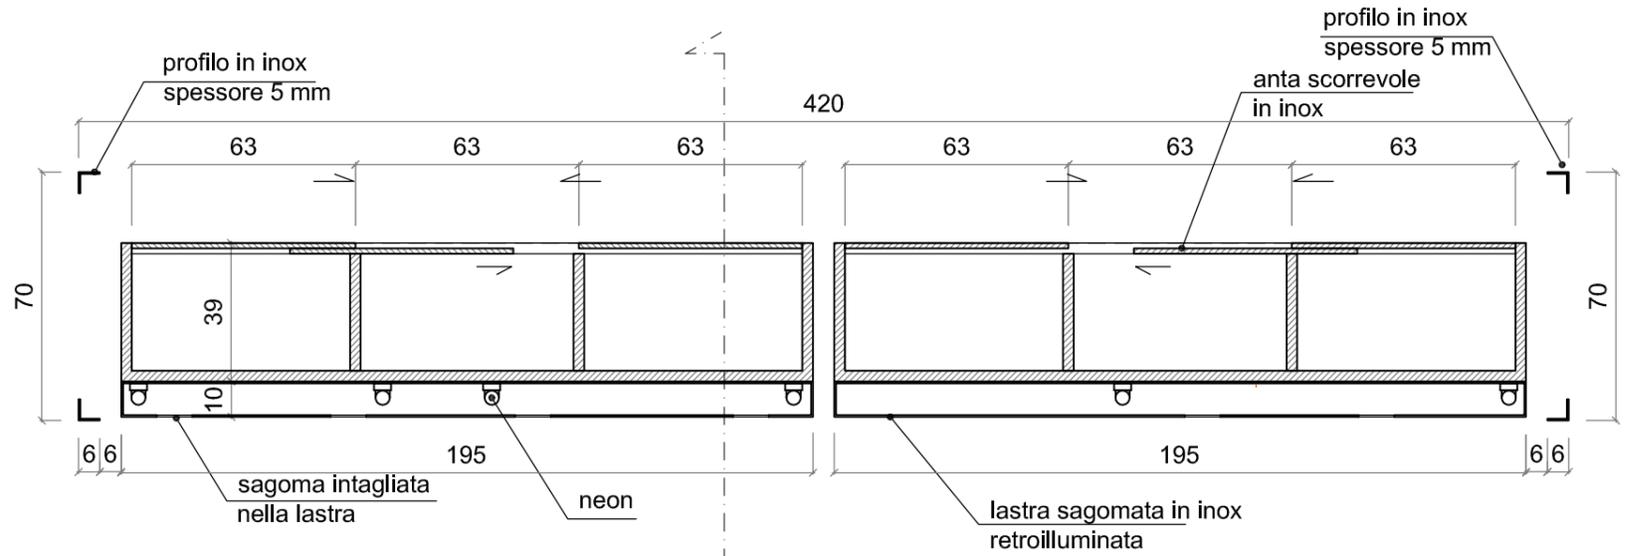

PIANTA

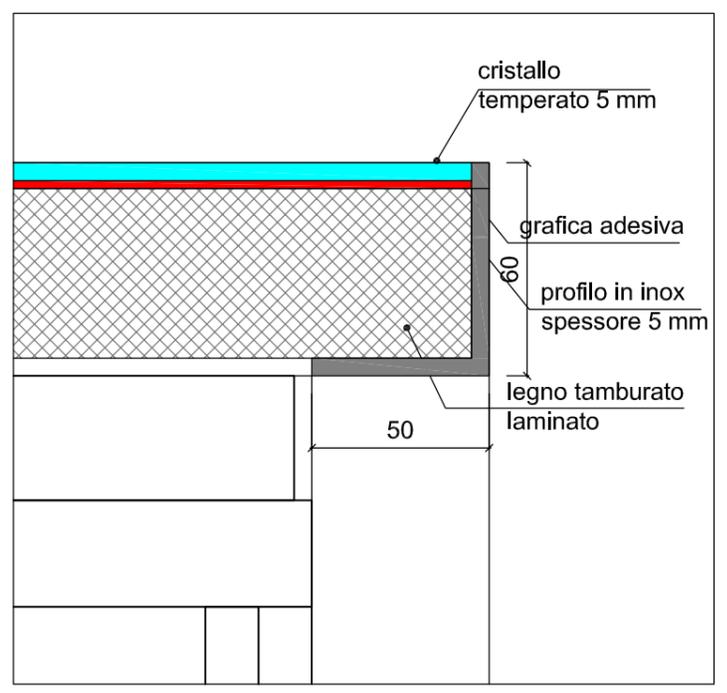

DETTAGLI O COSTRUTTIVO

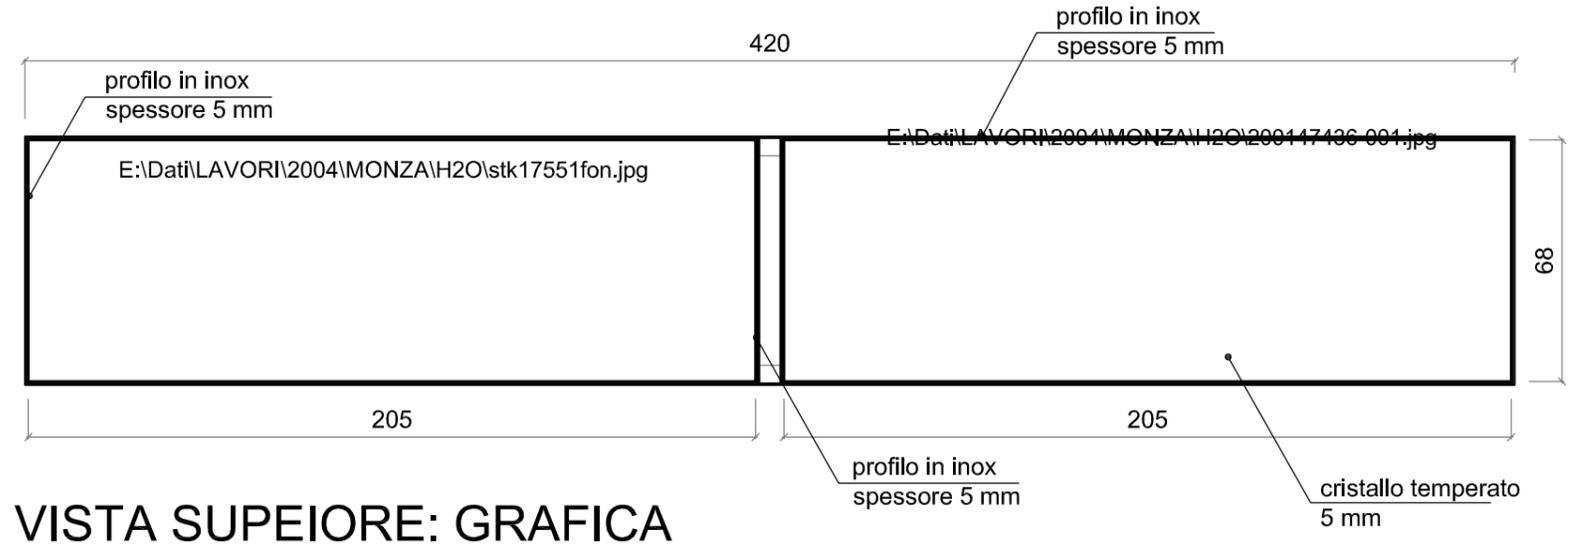


VISTA SUPEIORE: GRAFICA

SALA 1: BANCONE RECEPTION

SCALA 1/20


28/10/04

ZONA 1


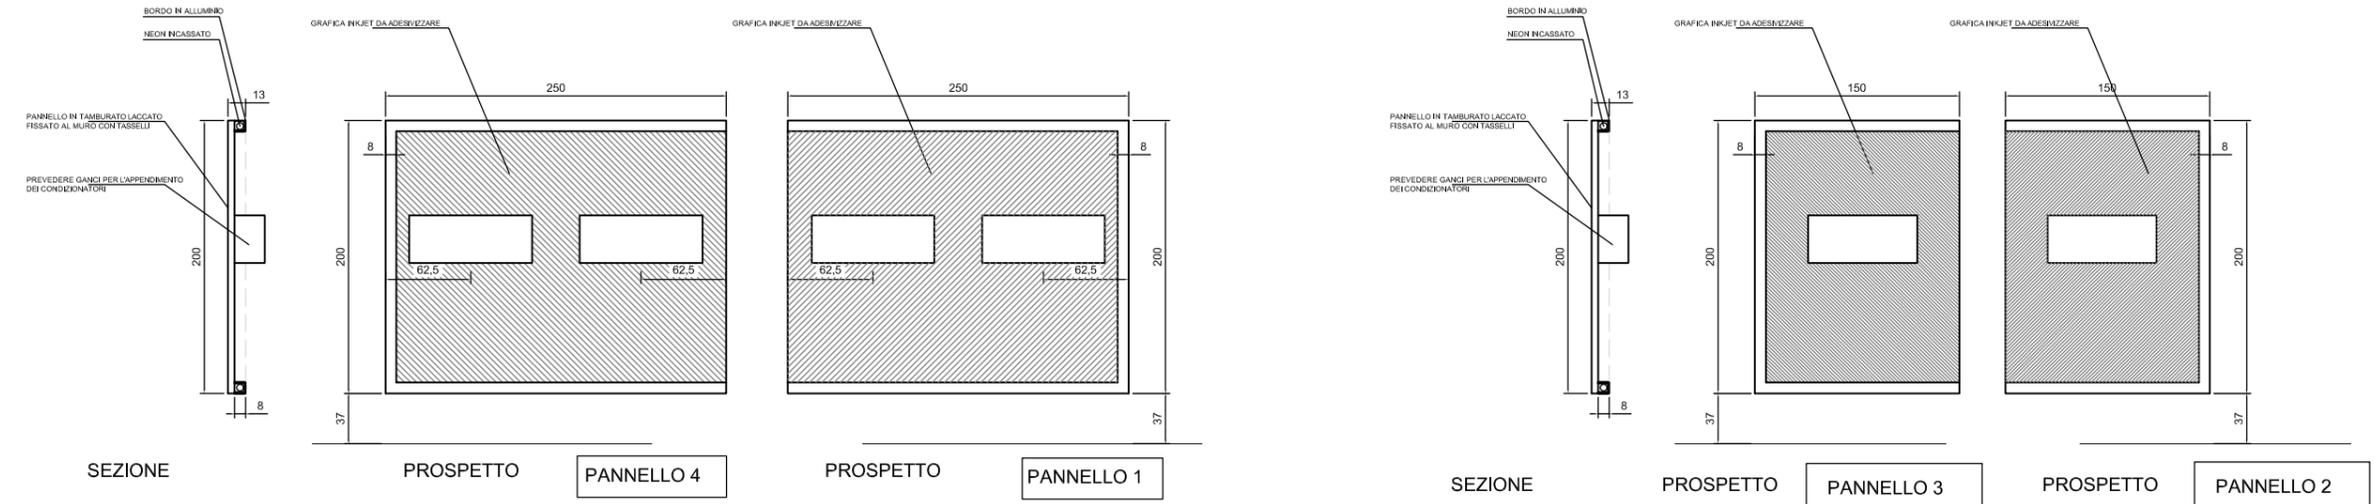



PANNELLI IN TAMBURATO LACCATO CON GANCI PER L'ESPOSIZIONE DI CONDIZIONATORI

ZONA 2

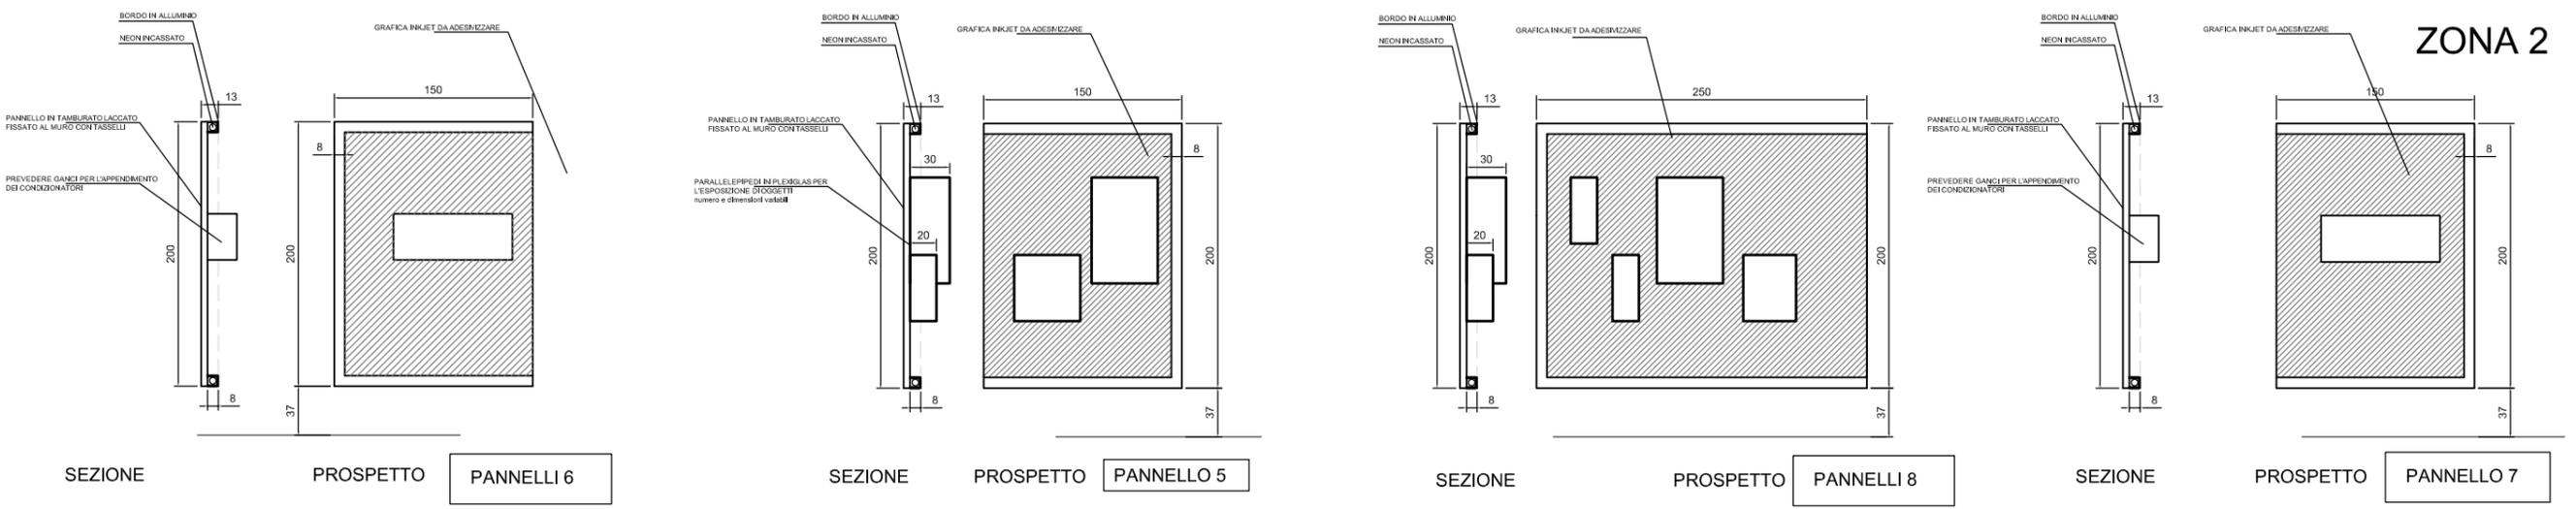


ZONA 3

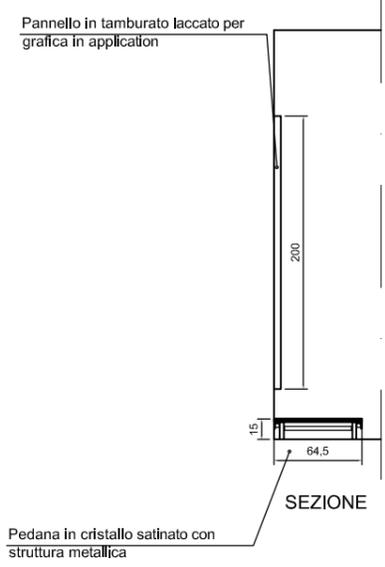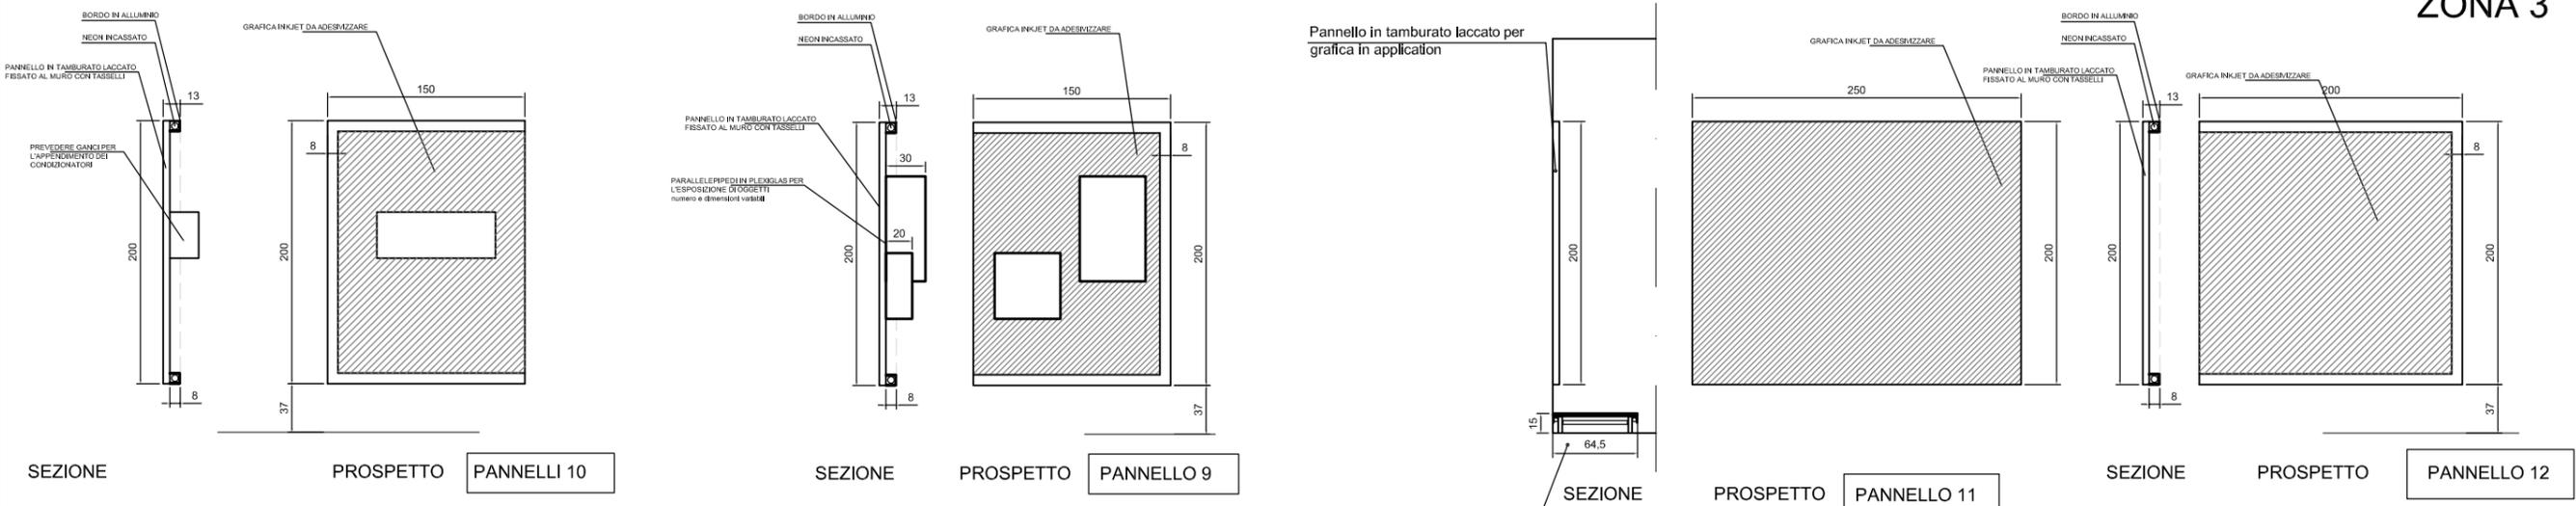


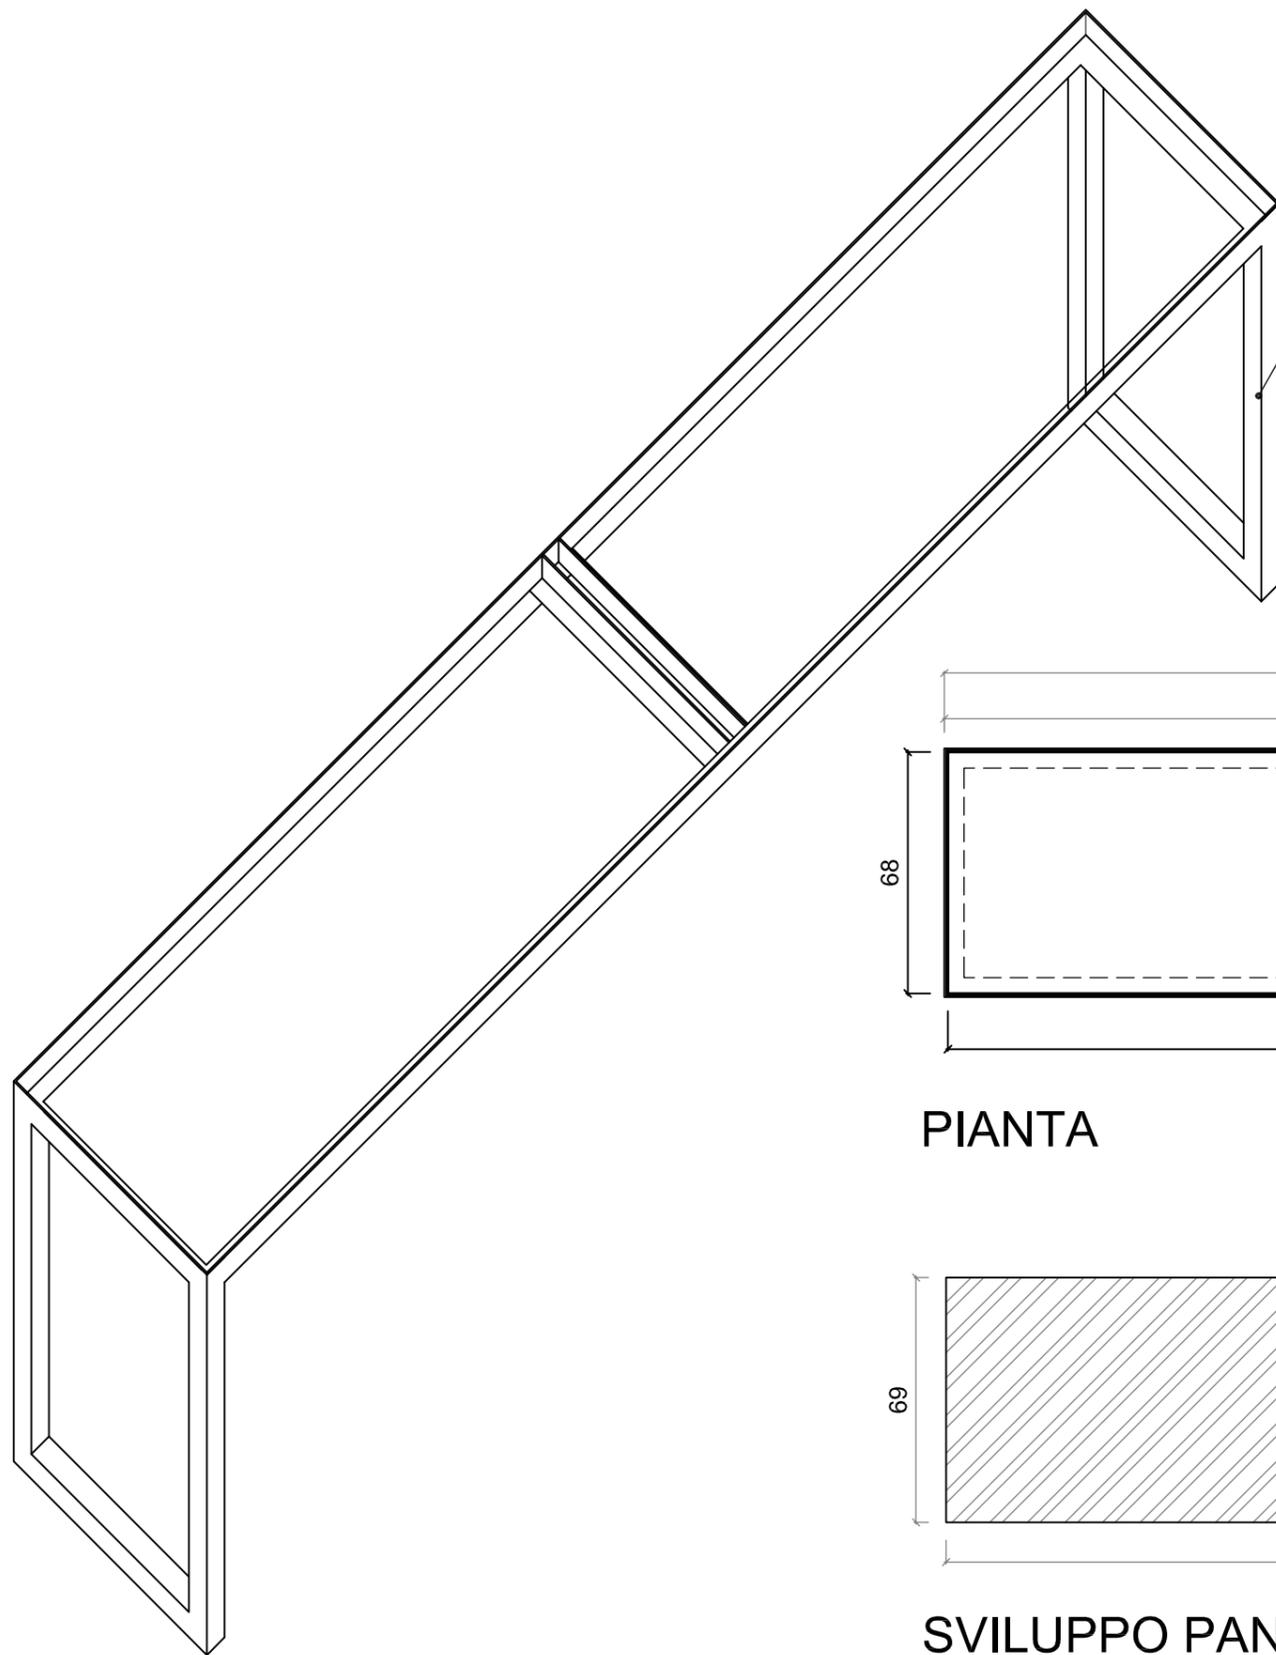

VISTA ASSONOMETRICA

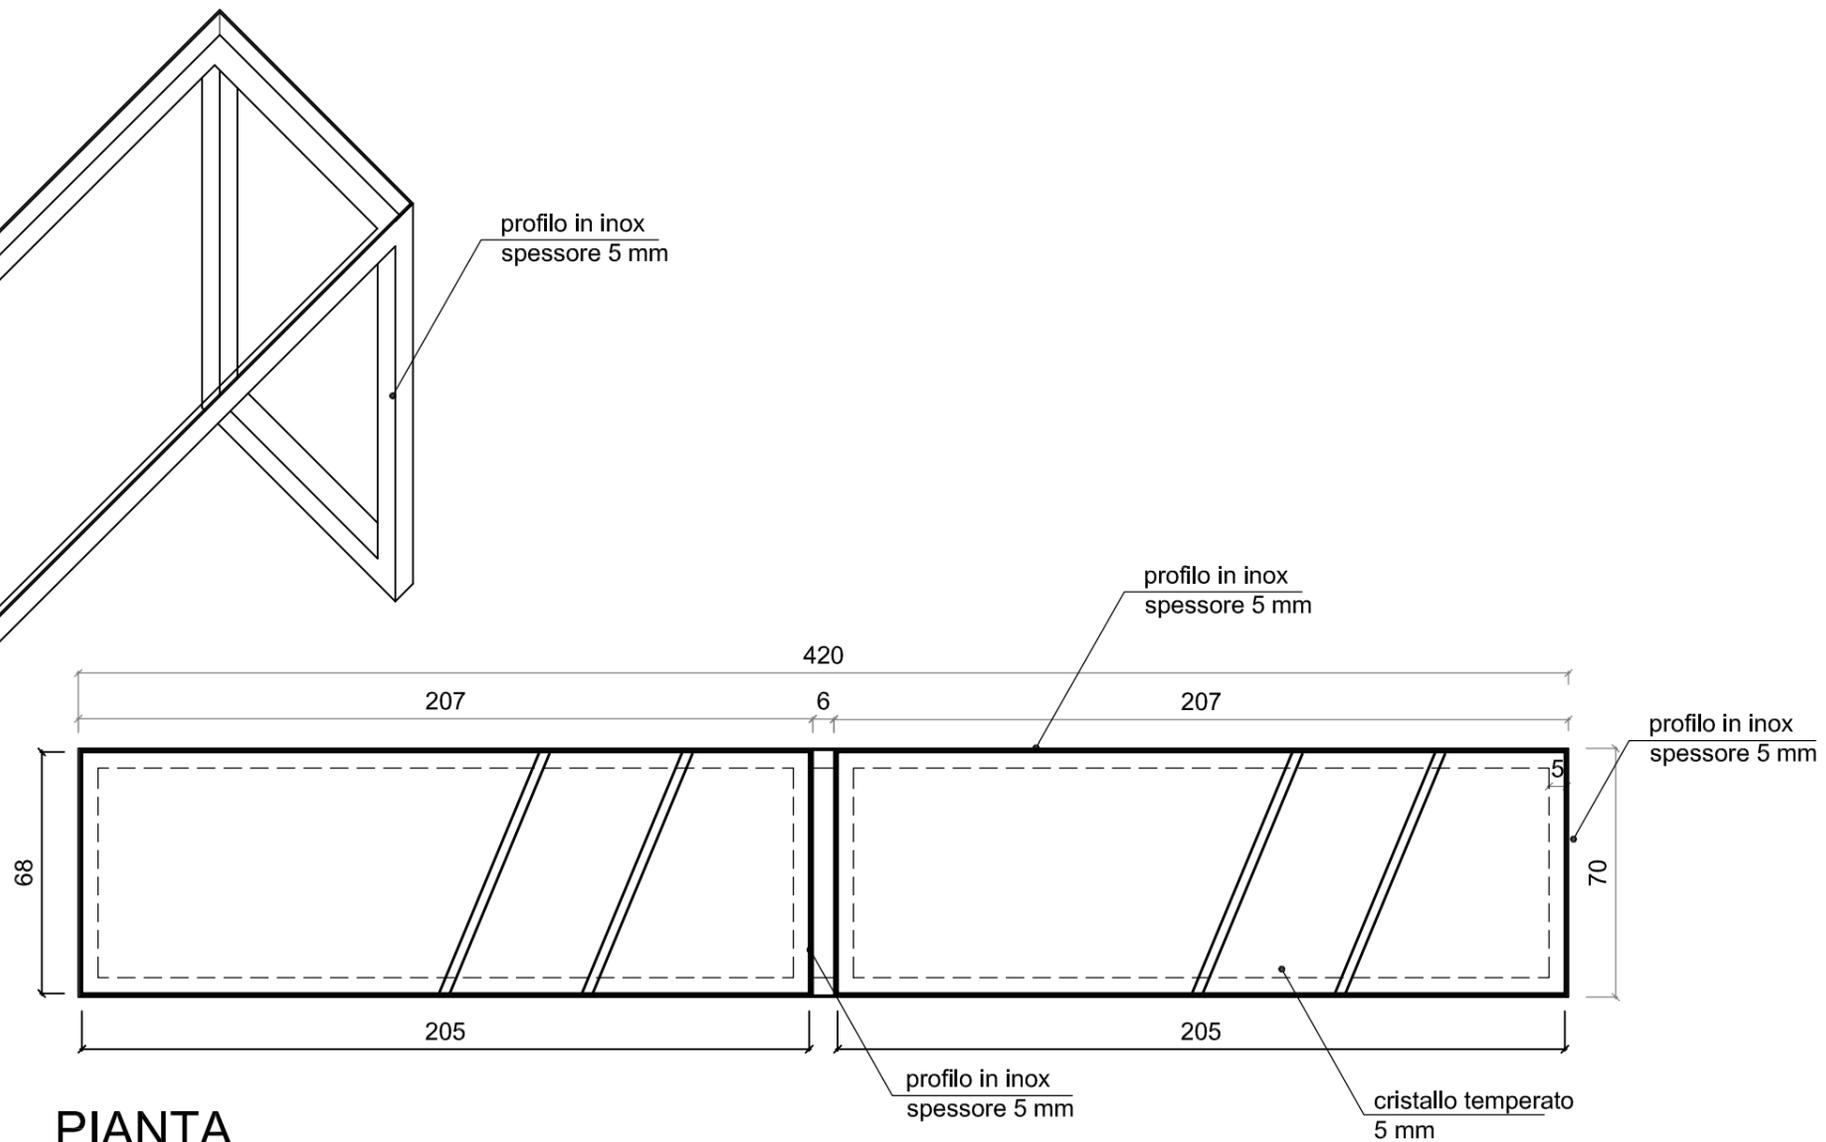

PIANTA

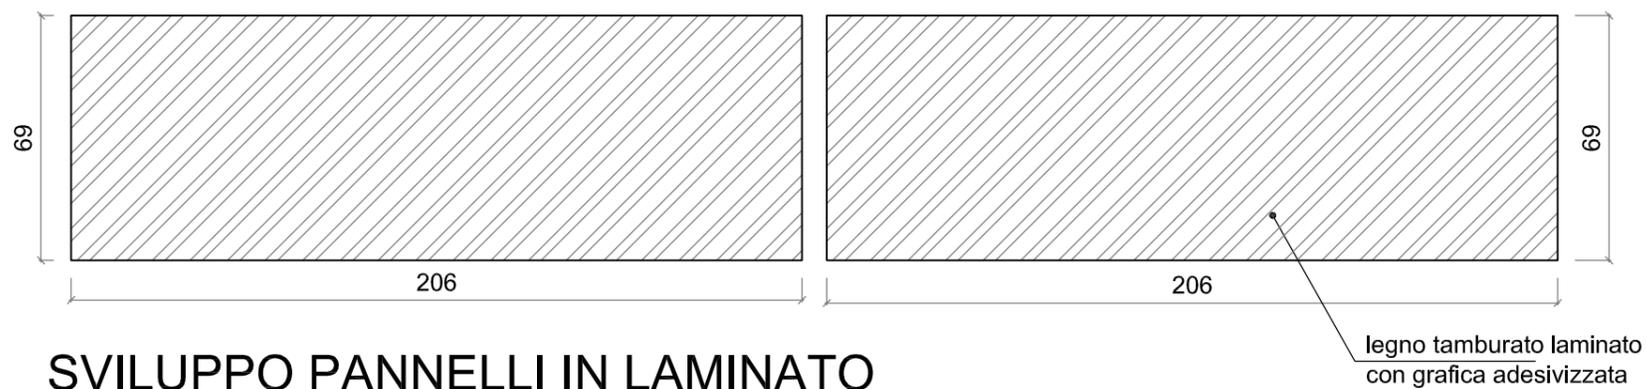

SVILUPPO PANNELLI IN LAMINATO

SALA 1: BANCONE RECEPTION

SCALA 1/20

28/10/04