



IDENTIFICAZIONE DEI DIVERSI LIVELLI DI DEGRADO RICONTRATI TAV. 2

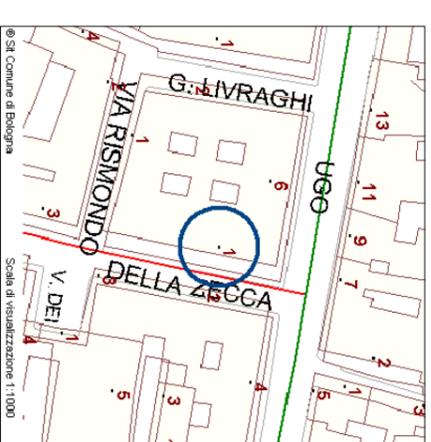

Prospetto : Via della Zecca
Disegno non in scala

<p>Legenda del degrado</p> <ul style="list-style-type: none"> Lesioni Gravi: lesioni i quali crepe a rischio distacco Lesioni Entità Minore: lesioni superficiali di crepe minori Distacco Avvenuto: con presenza di fori di armatura ossidati Esfoliazione : integgiatura e intonaco superficiale 	<p>Interventi di consolidamento suggeriti sui corpi in c.a.</p> <p style="text-align: center;">(vedi C.M.E. allegato)</p> <ul style="list-style-type: none"> - Apertura crepa - Pulitura - Trattamenti con prodotto antiruggine in eventuale presenza di ferro ossidato - Stuccatura a cemento e contestuale riassetto cromatico - Protezione finale 	<p>Interventi di consolidamento suggeriti sulle superfici intonacate</p> <p style="text-align: center;">(vedi C.M.E. allegato)</p> <ul style="list-style-type: none"> - Eventuale rimozione meccanica delle stuccature e relativo riassetto delle lacune
---	---	---

RIFERIMENTI FOTOGRAFICI E IDENTIFICAZIONE U.I. TAV. 1


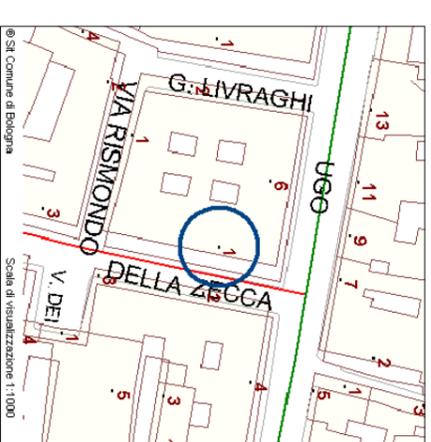


Prospetto : Via della Zecca

Disegno non in scala

Aggiornato al Marzo 2008

RIFERIMENTI FOTOGRAFICI E IDENTIFICAZIONE U.I. TAV. 1

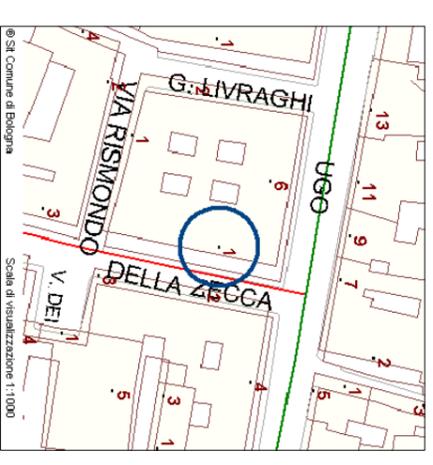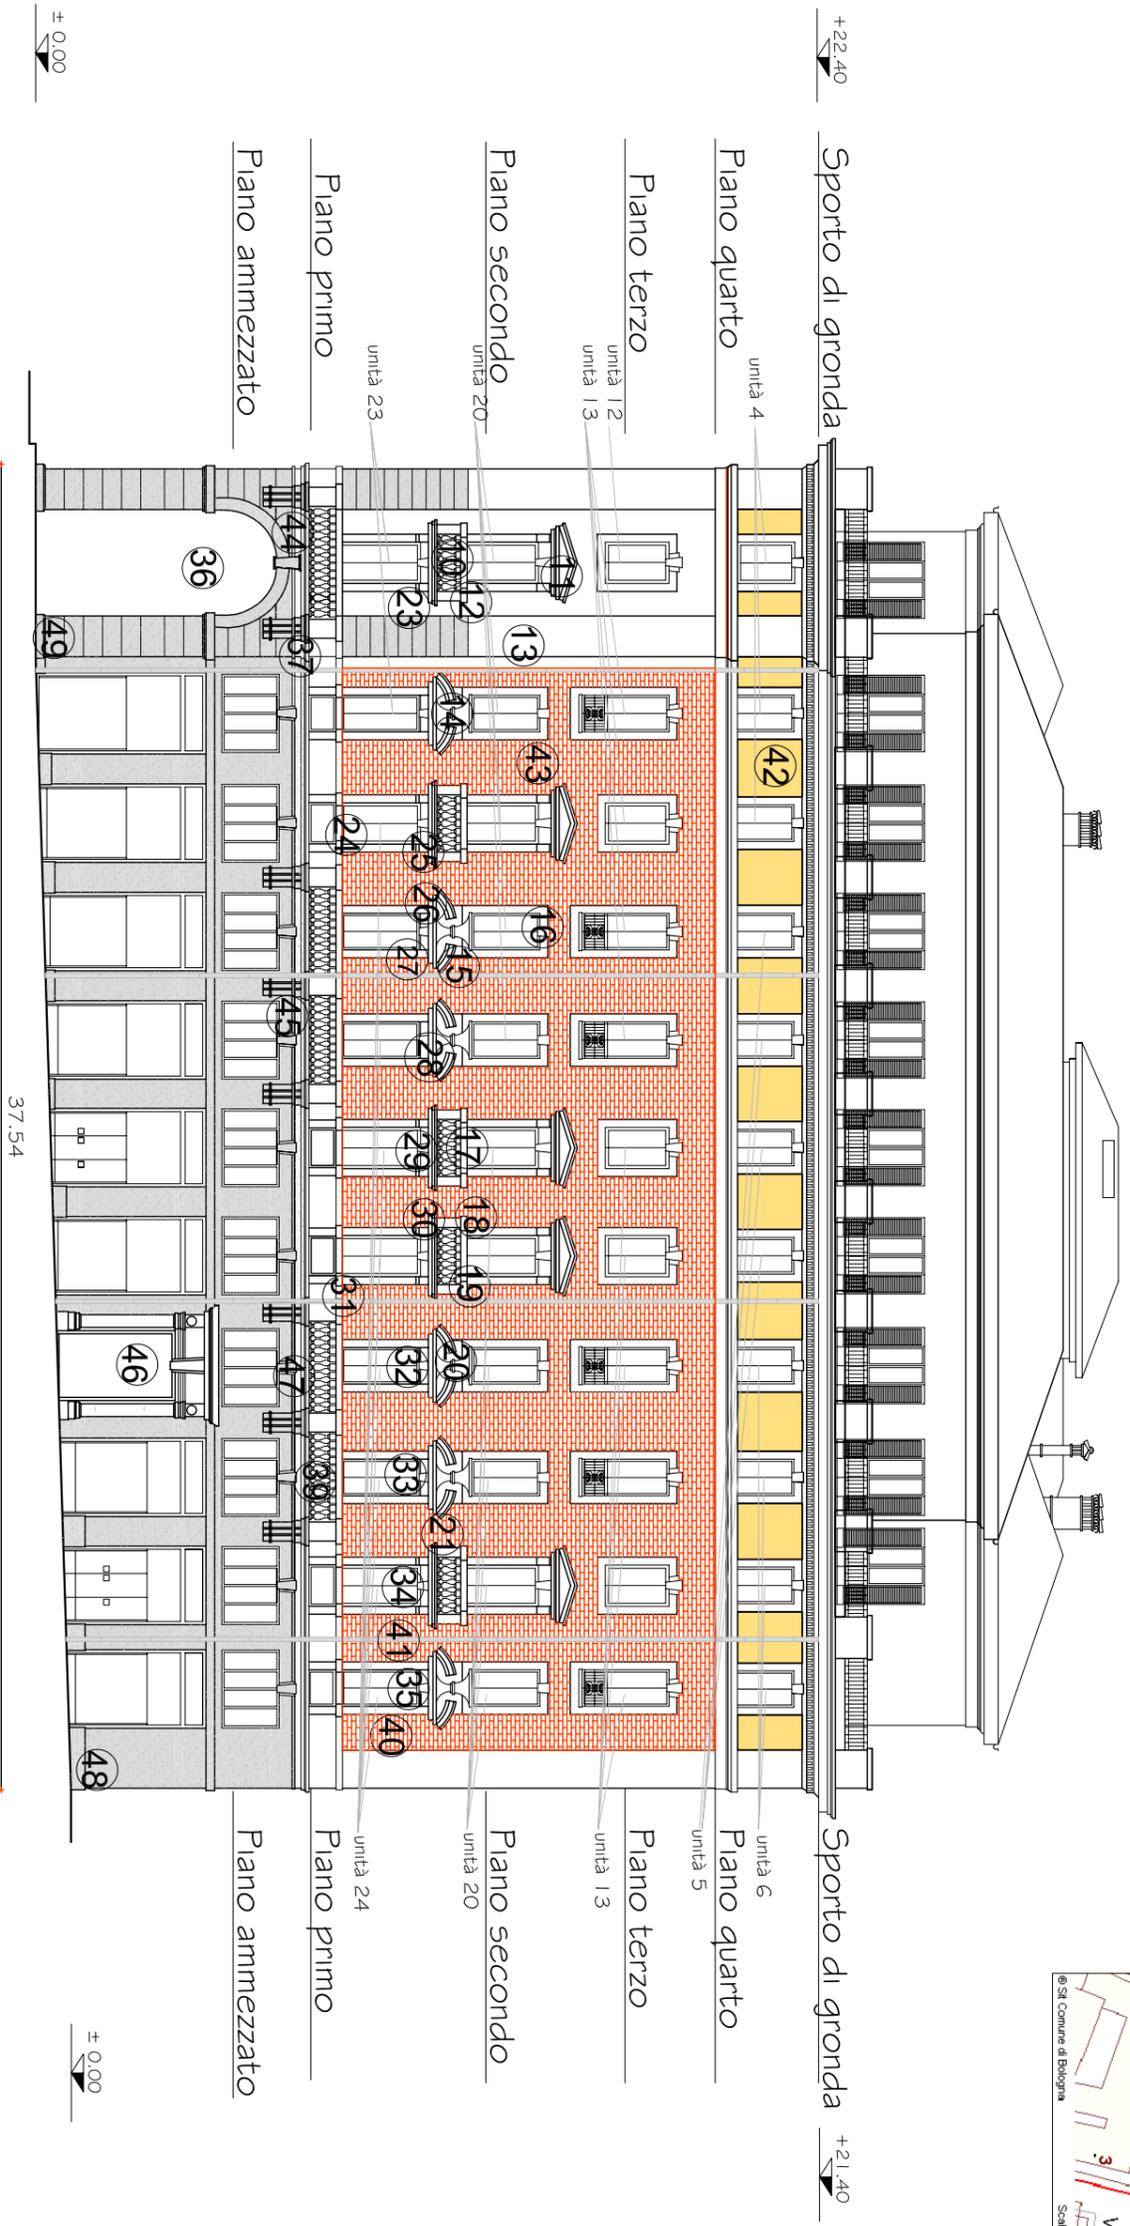

Prospetto : Via Livraghi
Disegno fuori scala

Planta copertura

Scala 1:200


VIA UGO BASSI

VIA DELLA ZECCA


VIA LIVRAGHI

VIA RISMONDO

spoto di gronda

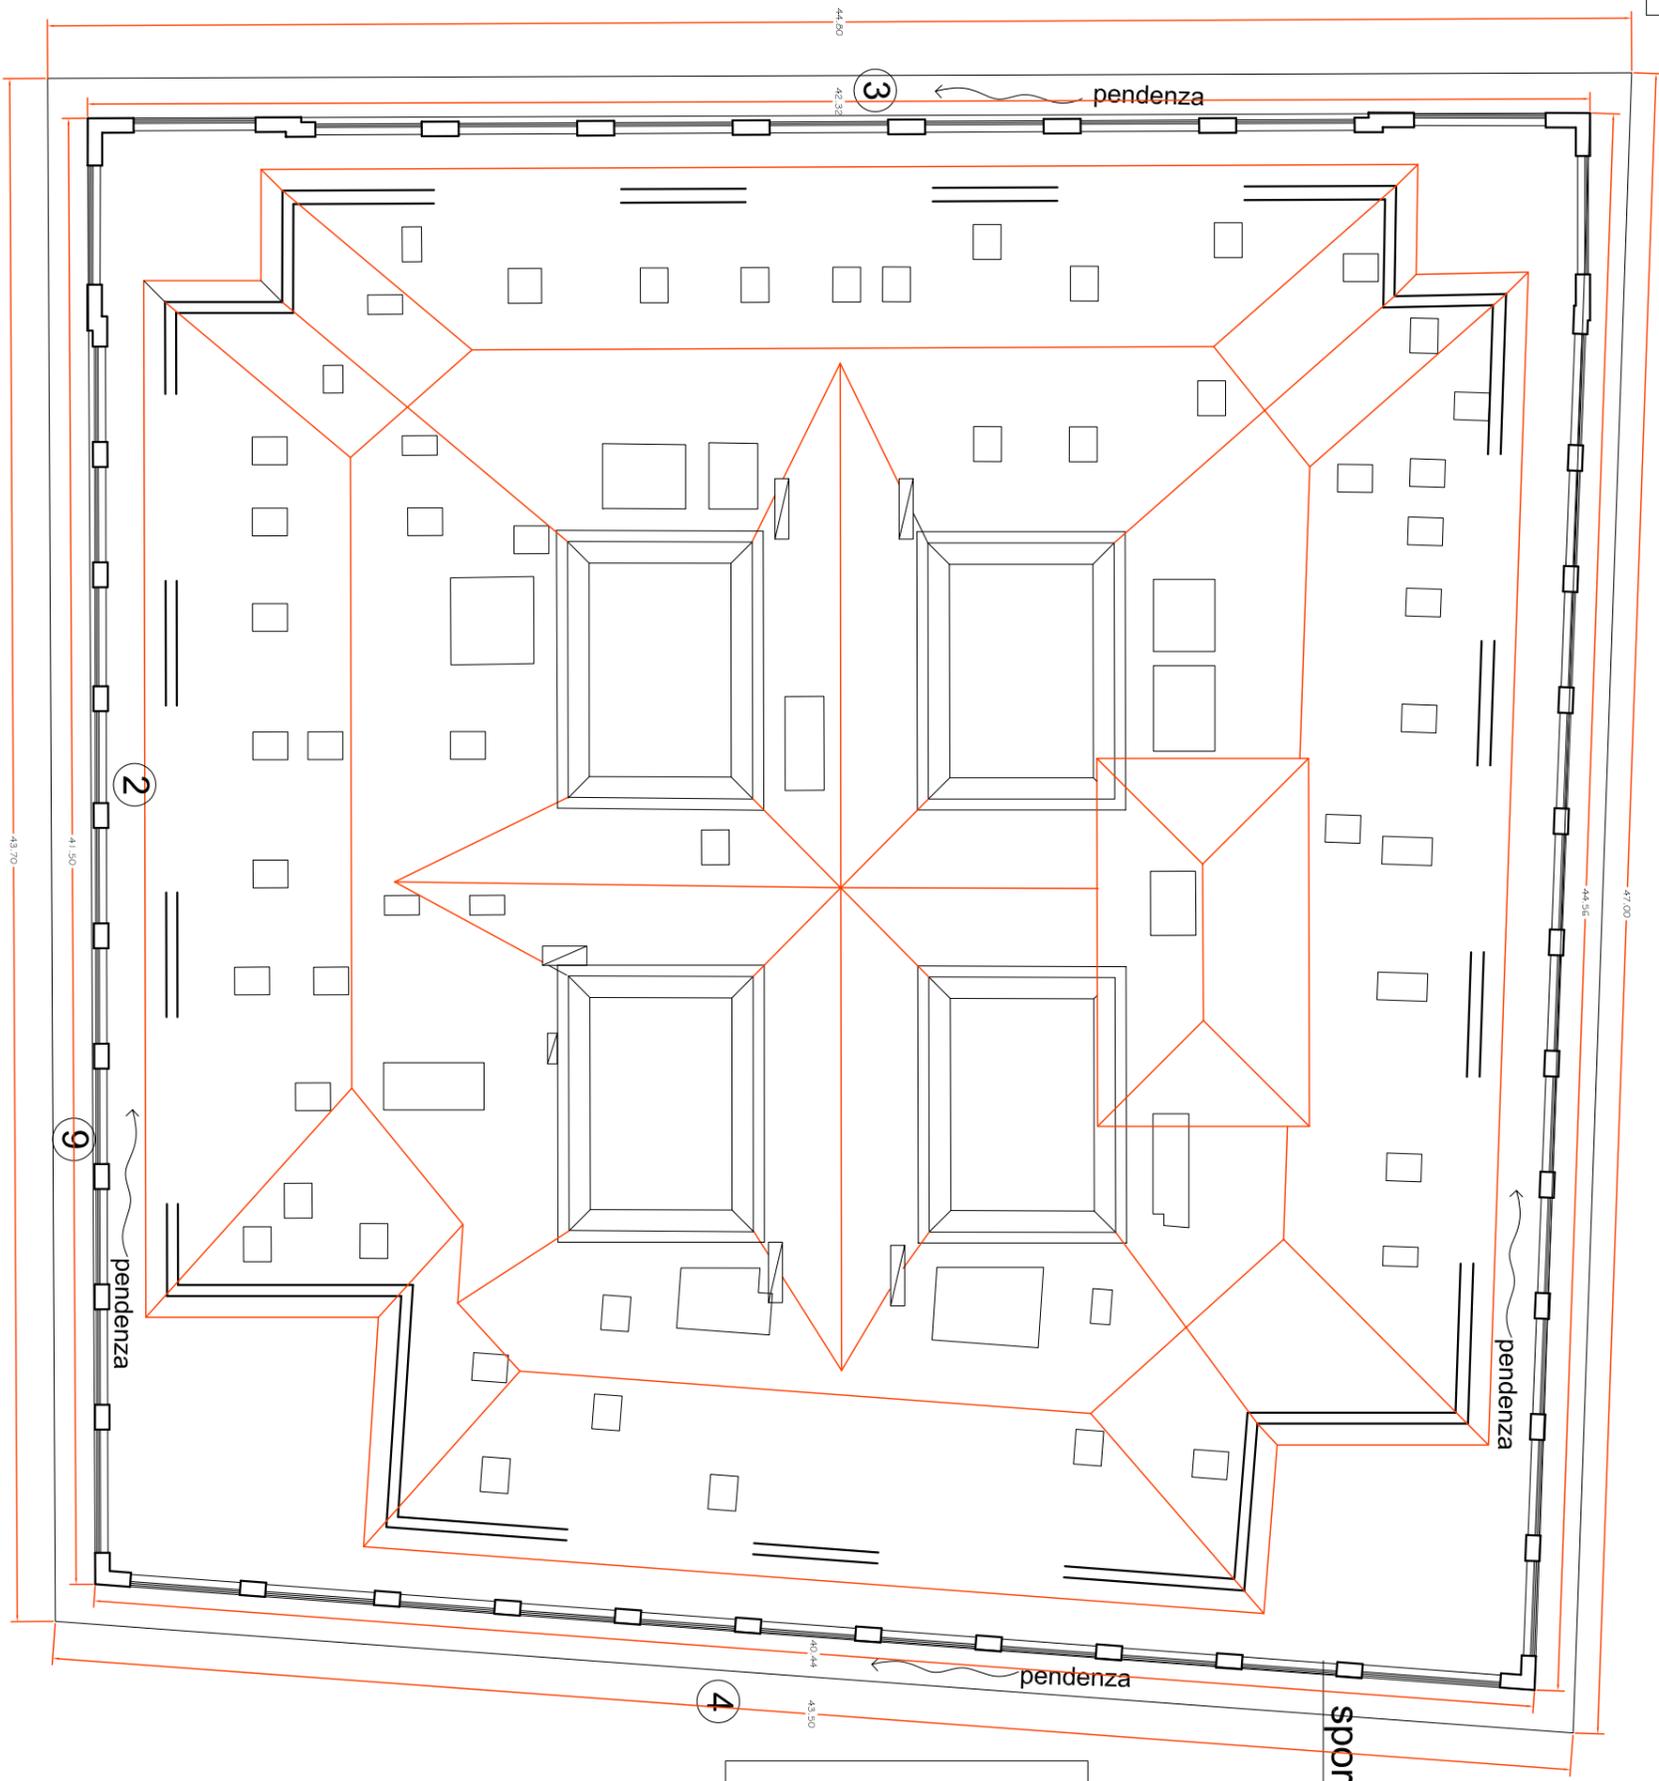

IDENTIFICAZIONE DEI DIVERSI LIVELLI DI DEGRADO RICONTRATI TAV. 2

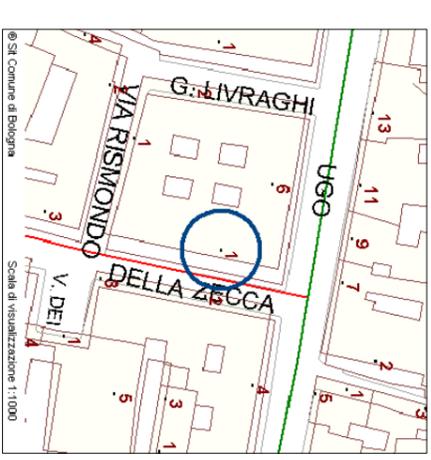

Legenda del degrado	
■	Lesioni Gravi: lesioni quali crepe a rischio distacco
■	Lesioni Entità Minore: lesioni superficiali di crepe minori
■	Distacco Avvenuto: con presenza di fori di armatura ossidati
■	Esfoliazione : tinteggiatura e intonaco superficiale

Interventi di consolidamento suggeriti sui corpi in c.a.
(vedi C.M.E. allegato)


- Apertura crepa
- Pulitura
- Trattamenti con prodotto antiruggine in eventuale presenza di ferro ossidato
- Stuccatura a cemento e contestuale riassetto cromatico
- Protezione finale

Interventi di consolidamento suggeriti sulle superfici intonacate
(vedi C.M.E. allegato)

- Eventuale rimozione meccanica delle stuccature e relativo riassetto delle lacune

Aggiornato a Marzo 2008

IDENTIFICAZIONE DEI DIVERSI LIVELLI DI DEGRADO RICONTRATI TAV. 2

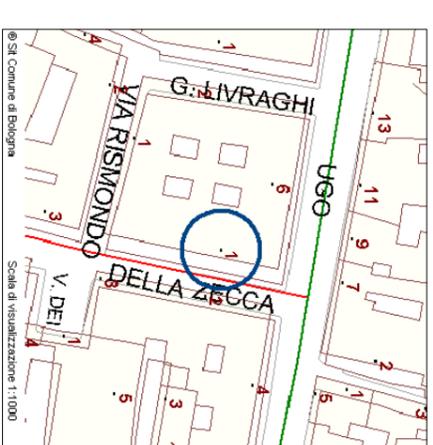

Legenda del degrado

	Lesioni Gravi: lesioni i quali crepe a rischio distacco
	Lesioni Entità Minore: lesioni superficiali di crepe minori
	Distacco Avvenuto: con presenza di fori di armatura ossidati
	Esfoliazione : tinteggiatura e intonaco superficiale

Interventi di consolidamento suggeriti sui corpi in c.a.
(vedi C.M.E. allegato)

- Apertura crepa
- Pulitura
- Trattamenti con prodotto antiruggine in eventuale presenza di ferro ossidato
- Stuccatura a cemento e contestuale riassetto cromatico
- Protezione finale



Interventi di consolidamento suggeriti sulle superfici intonacate
(vedi C.M.E. allegato)

- Eventuale rimozione meccanica delle stuccature e relativo riassetto delle lacune

Aggiornato al Marzo 2008

Prospetto : Via Rismondo
Disegni non in scala

RIFERIMENTI FOTOGRAFICI E IDENTIFICAZIONE U.I. TAV. 1


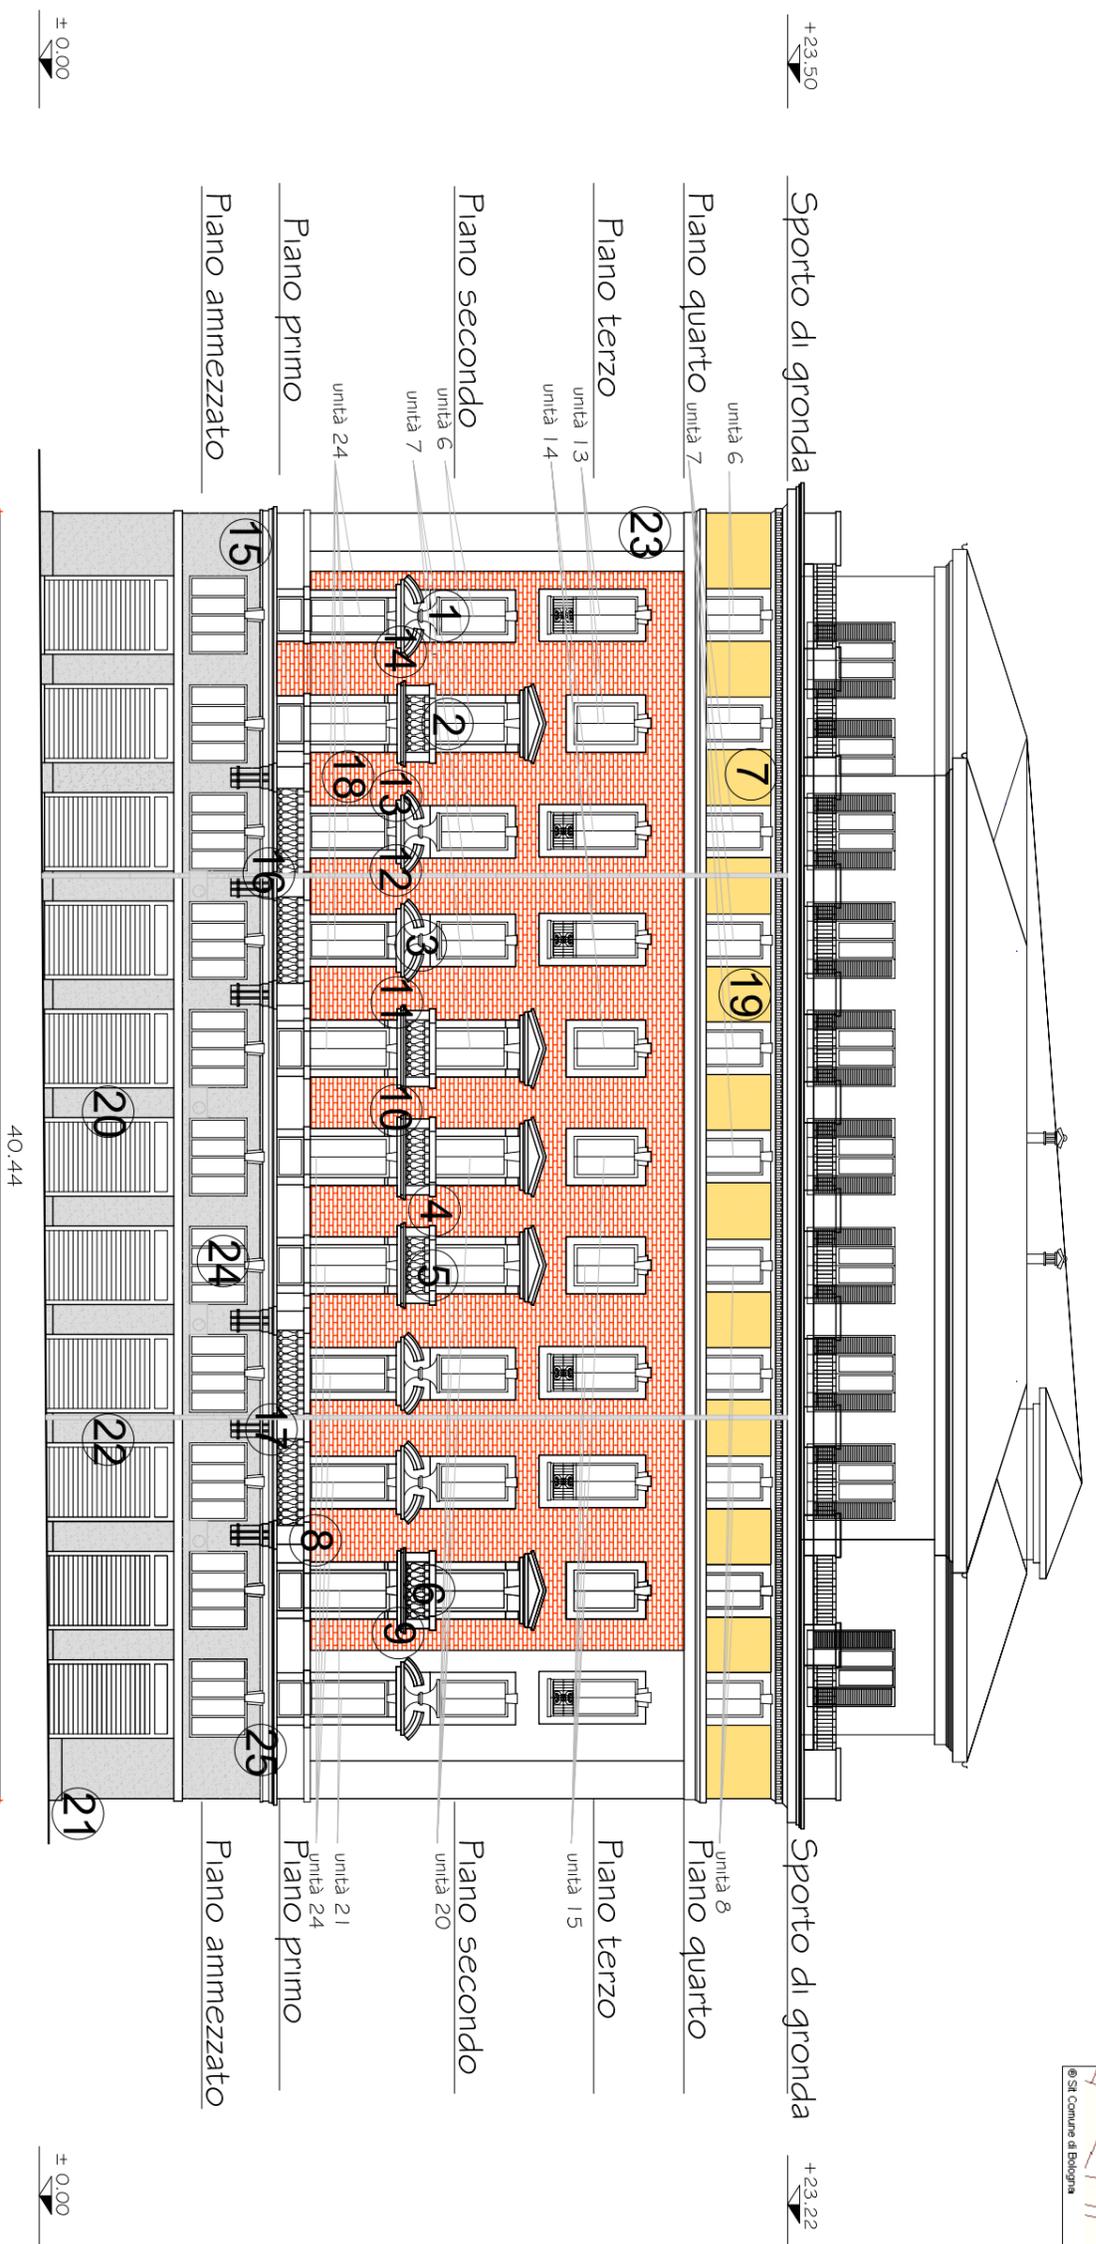
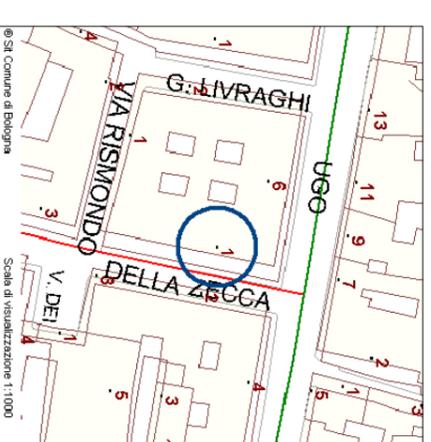


Prospetto : Via Rismondo

Disegni non in scala

Aggiornato al Marzo 2008




IDENTIFICAZIONE DEI DIVERSI LIVELLI DI DEGRADO RICONTRATI TAV. 2

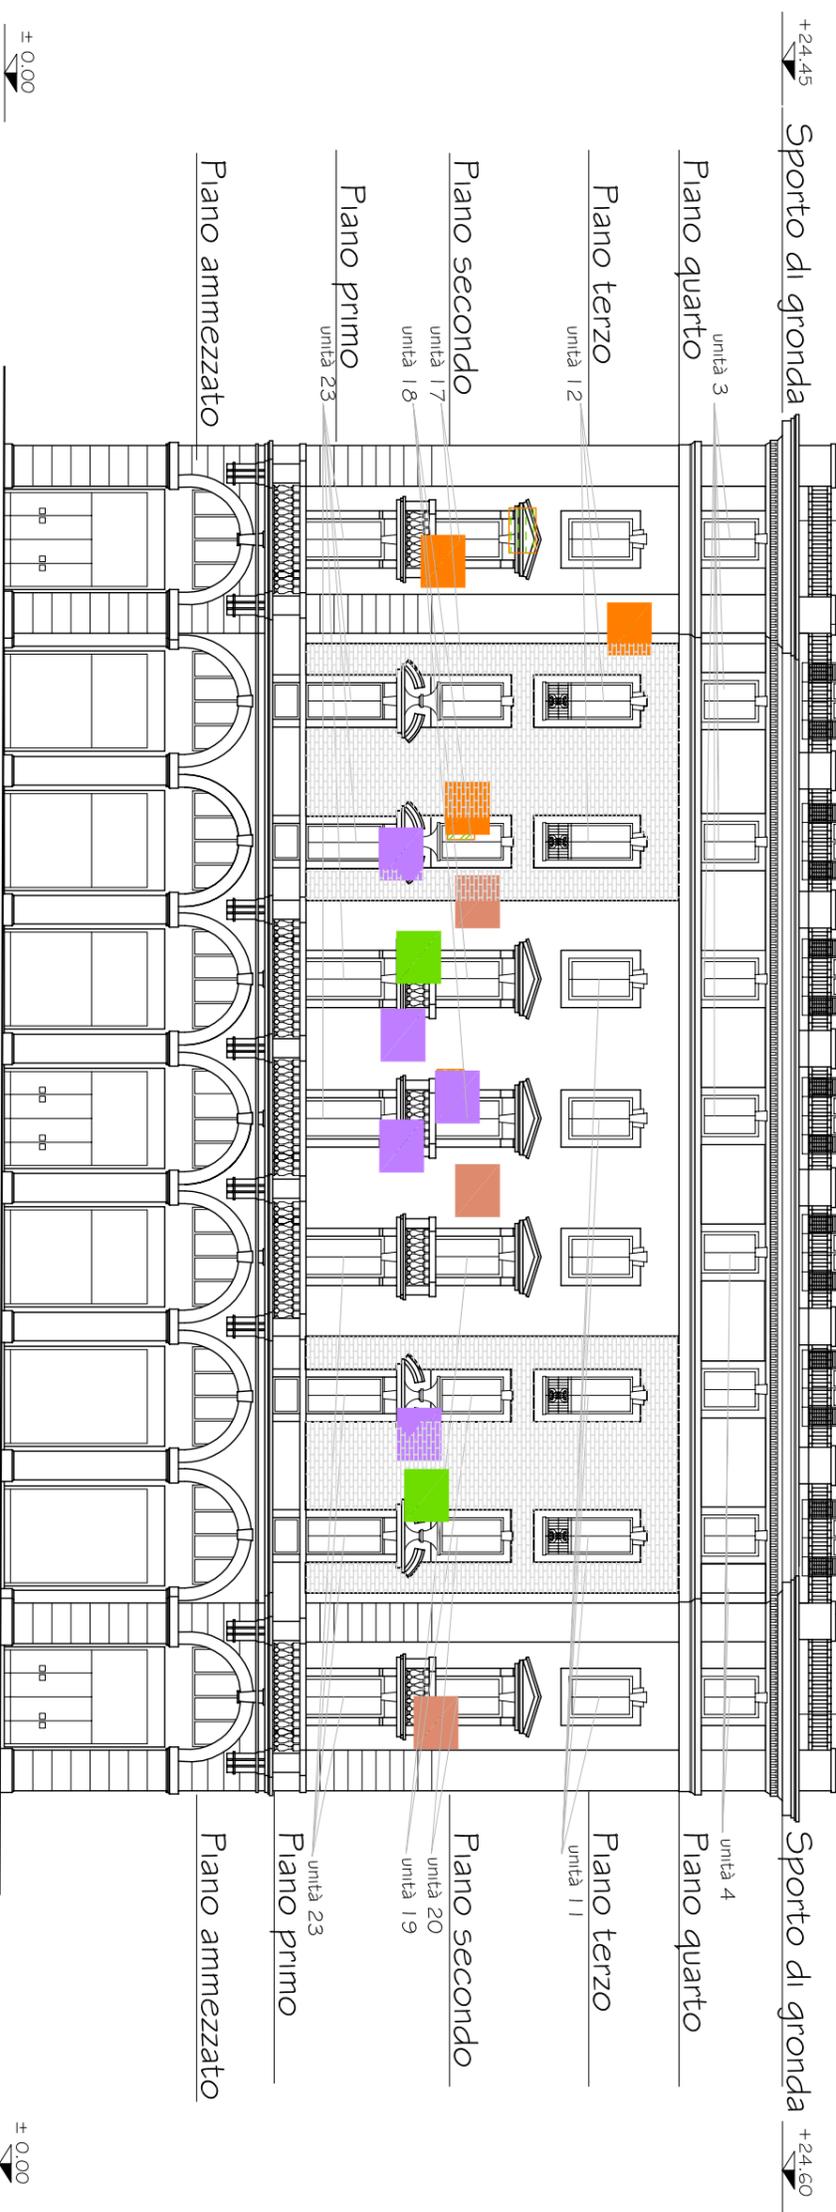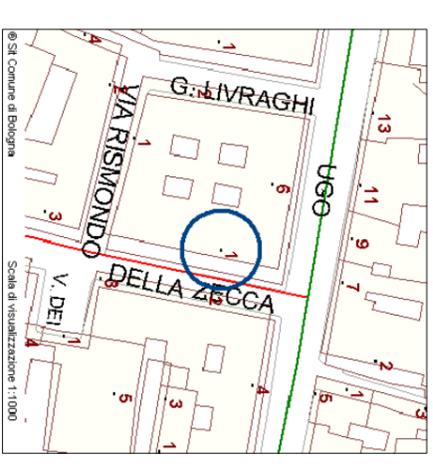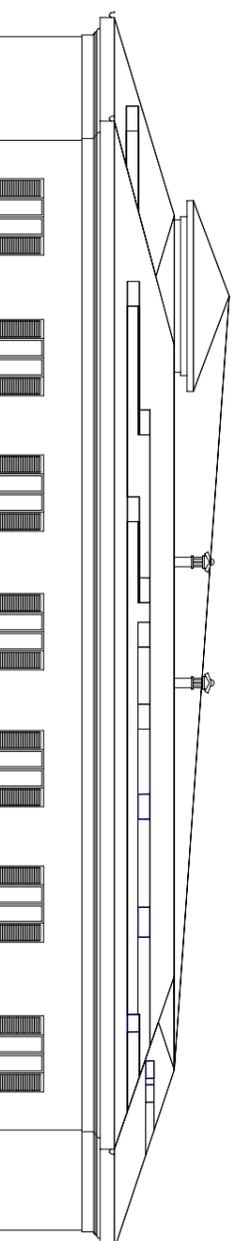

Prospetto : Via Ugo Bassi
Disegno fuori scala

Legenda del degrado	Interventi di consolidamento suggeriti sui corpi in c.a. (vedi C.M.E. allegato)	Interventi di consolidamento suggeriti sulle superfici intonacate (vedi C.M.E. allegato)
■ Lesioni Gravi: lesioni i quali crepe a rischio distacco	– Apertura crepa	– Eventuale rimozione meccanica delle stuccature e relativo riassetto delle lacune
■ Lesioni Entità Minore: lesioni superficiali di crepe minori	– Pulitura	
■ Distacco Avvenuto: con presenza di fori di armatura ossidati	– Trattamenti con prodotto antiruggine in eventuale presenza di ferro ossidato	
■ Esfoliazione : integgiatura e intonaco superficiale	– Stuccatura a cemento e contestuale riassetto cromatico	
	– Protezione finale	

RIFERIMENTI FOTOGRAFICI E IDENTIFICAZIONE U.I. TAV. 1

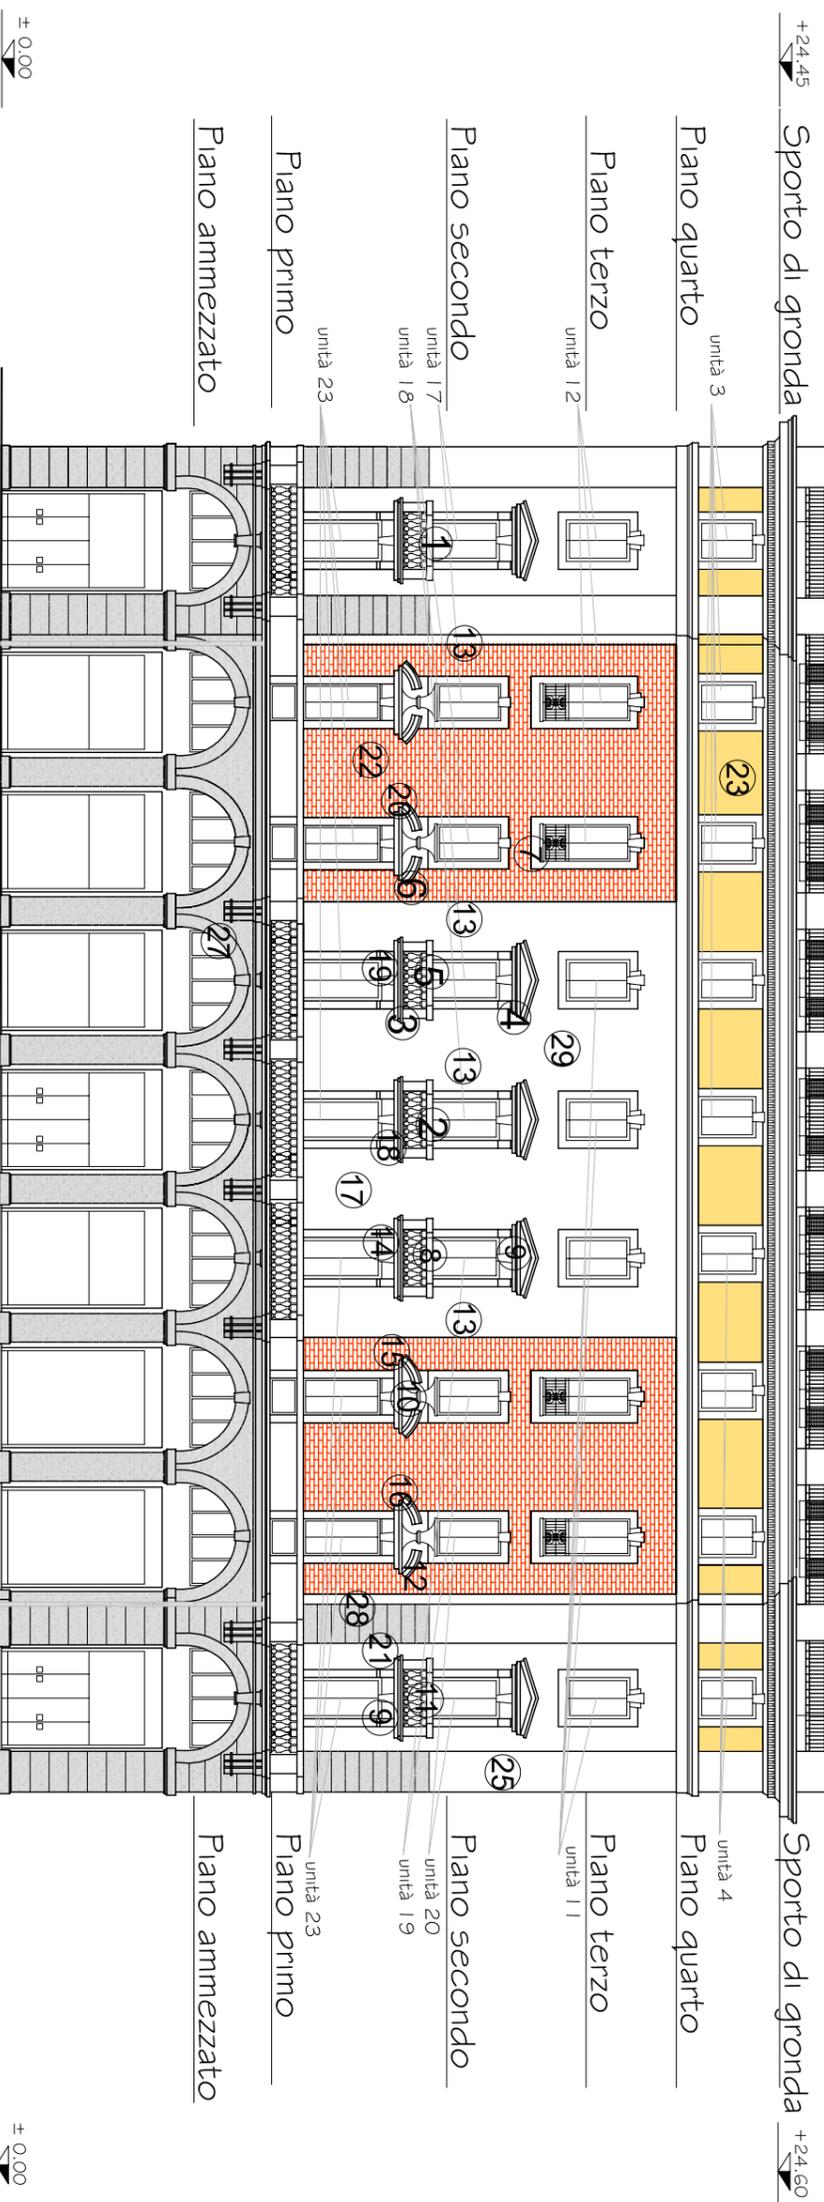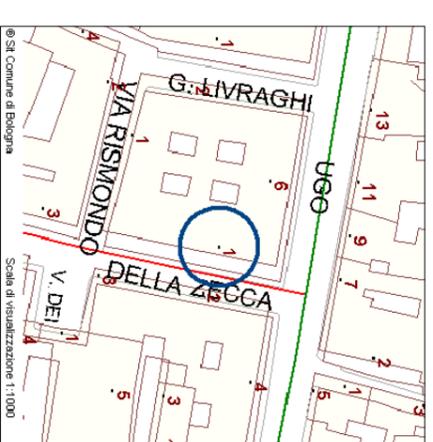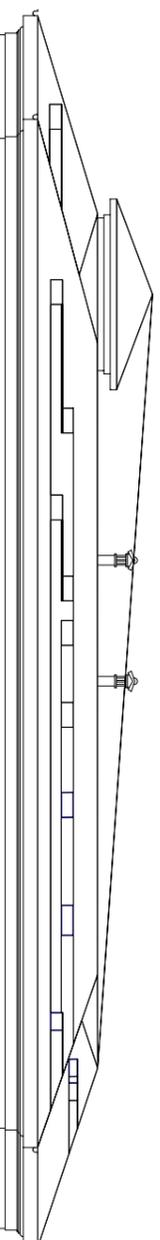

Prospetto : Via Ugo Bassi
disegno fuori scala

Piano Primo

Scala 1:200


VIA UGO BASSI

UNITA' 23

VIA DELLA ZECCA

UNITA' 22


UNITA' 21

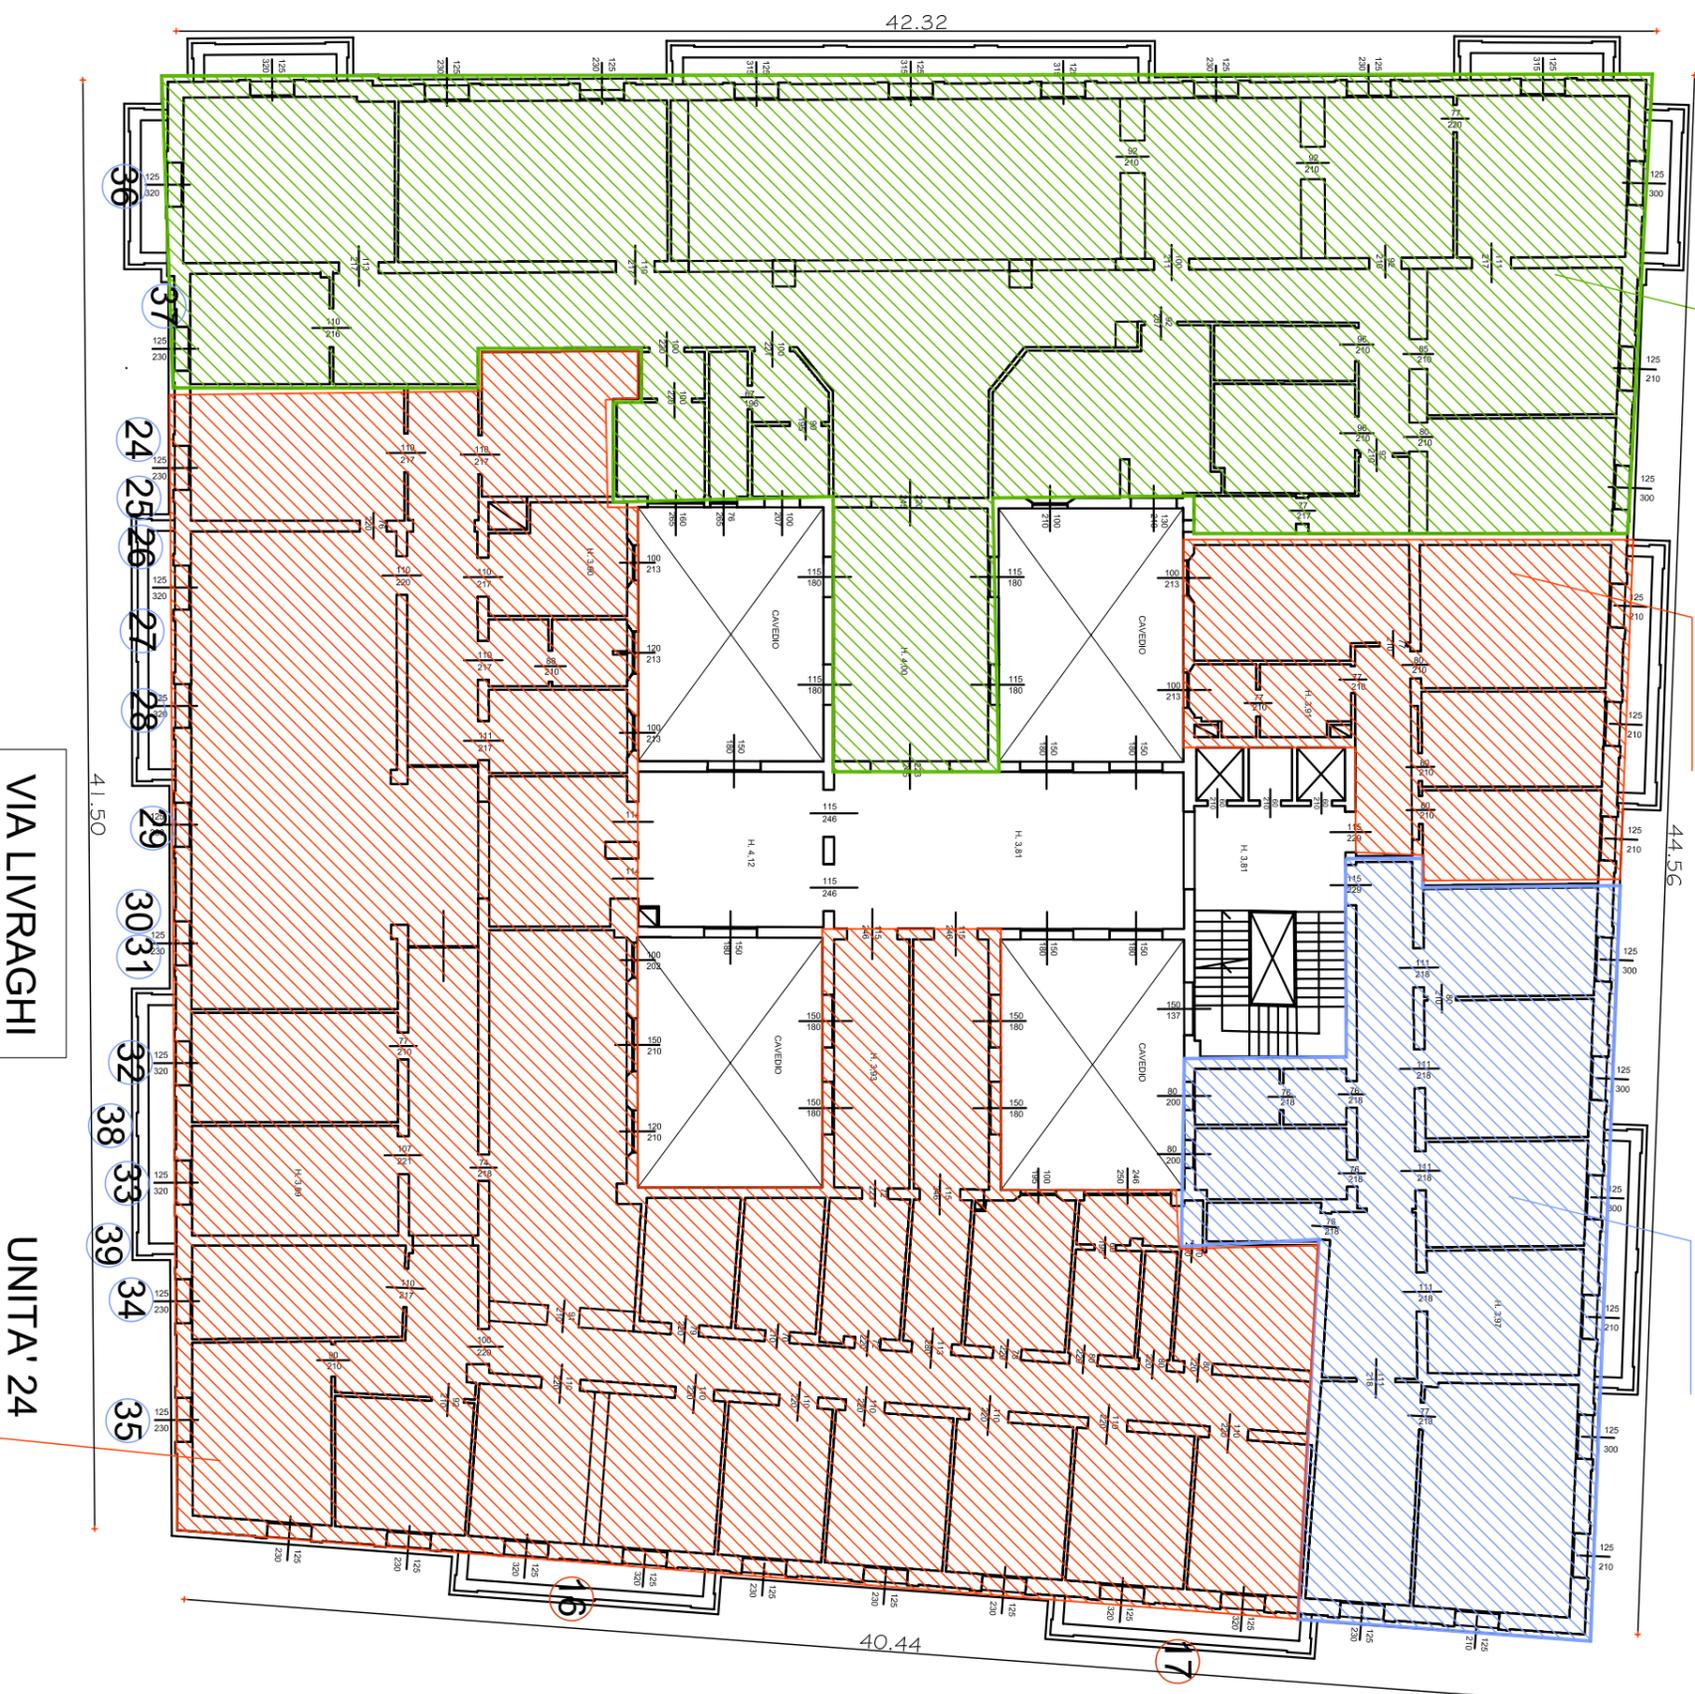

VIA LIVRAGHI

UNITA' 24

VIA RISMONDO

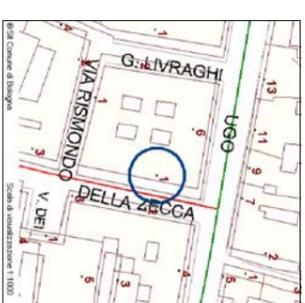

COMUNE DI BOLOGNA


INDAGINE DI VERIFICA SULLO STATO DELLE
FACCIATE E DELLO SPORTO DI GRONDA
DELL'IMMOBILE SITO IN VIA DELLA ZECCA 1

INTERVENTI DI FACCIATA
VIA DELLA ZECCA EST

Progettazione
Arch. Carla Fumarella
Via Drappone 8 Bologna
Tel. 051.232042
Fax. 051.265860
e-mail: arcadestudio@arcadestudio.it

La Proprietà: Condominio Via Della Zecca 1	Scala:	TAVOLA 1
Amministratore: Geom. Marco Ceppari	1:100	VERSIONE 2- MARZO '08

PROGETTAZIONE
Via Drappone 8
40124 BOLOGNA
tel 051.232042 fax 051.265860
e-mail: arcadestudio@arcadestudio.it

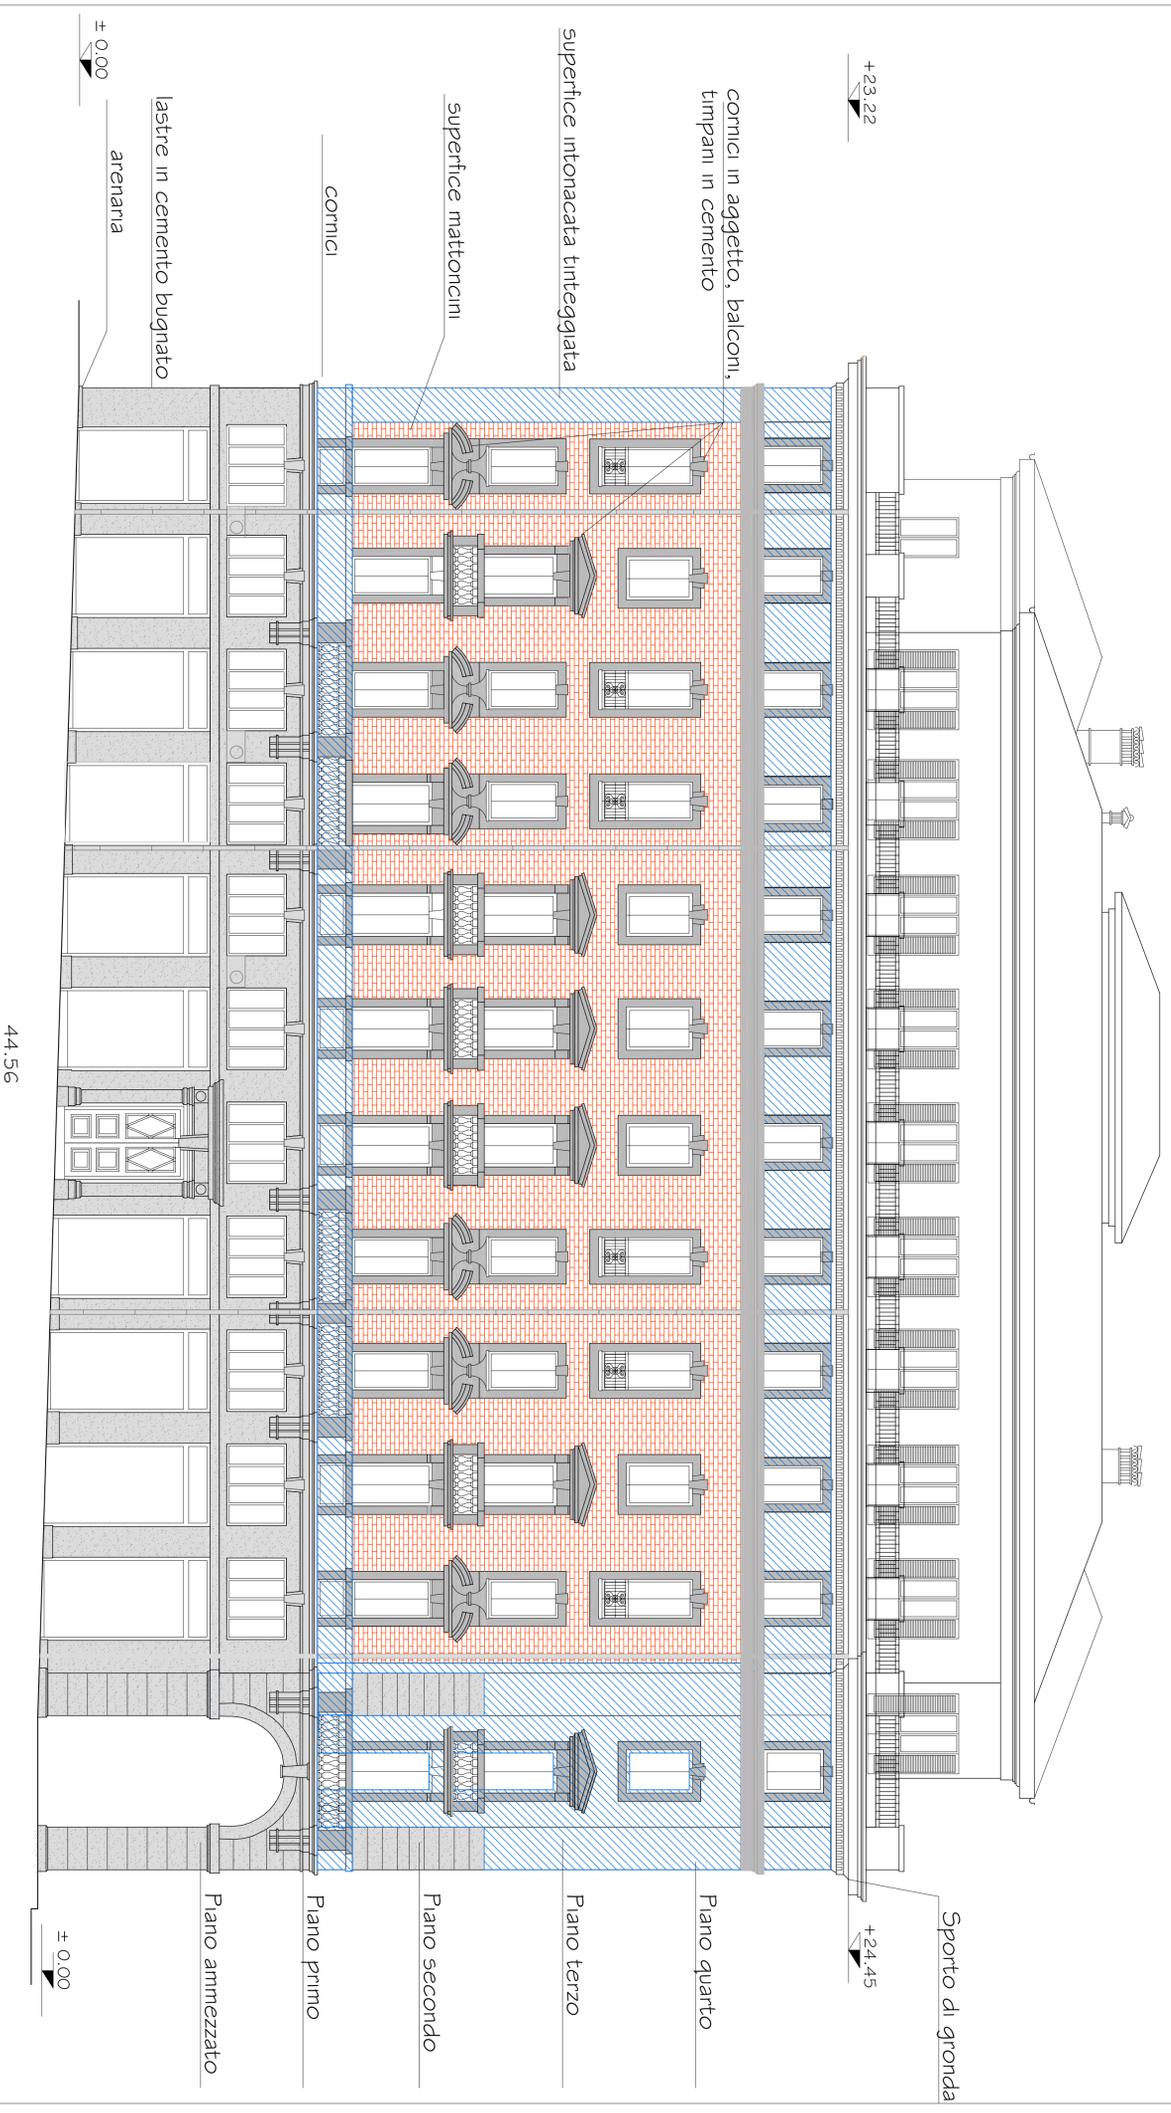

Prospetto : Via della Zecca

COMUNE DI BOLOGNA
INTEGRAZIONE E MODIFICHE ALLE
FACCIATE E DELLO SPORTO DI GRONDA
DELL'IMMOBILE SITO IN VIA DELLA ZECCA 1

INTERVENTI DI FACCIATA
VIA UGO BASSI NORD

Progettazione
Arch. Carla Fumagalli
Via Driapparte 8 Bologna
Tel. 051.232042
Fax. 051.263860

e-mail: arcadestudio@arcadestudio.it
La Proprietà: Condominio Via Della Zecca,1
Amministratore: Geom. Marco Coppari


Scale: TAVOLA 2

1:100 VERSIONI 2 - MARZO 08


PROGETTAZIONE
Via Driapparte 8
40124 BOLOGNA
tel 051.232042 fax 051.263860
e-mail: arcadestudio@arcadestudio.it



+24.45

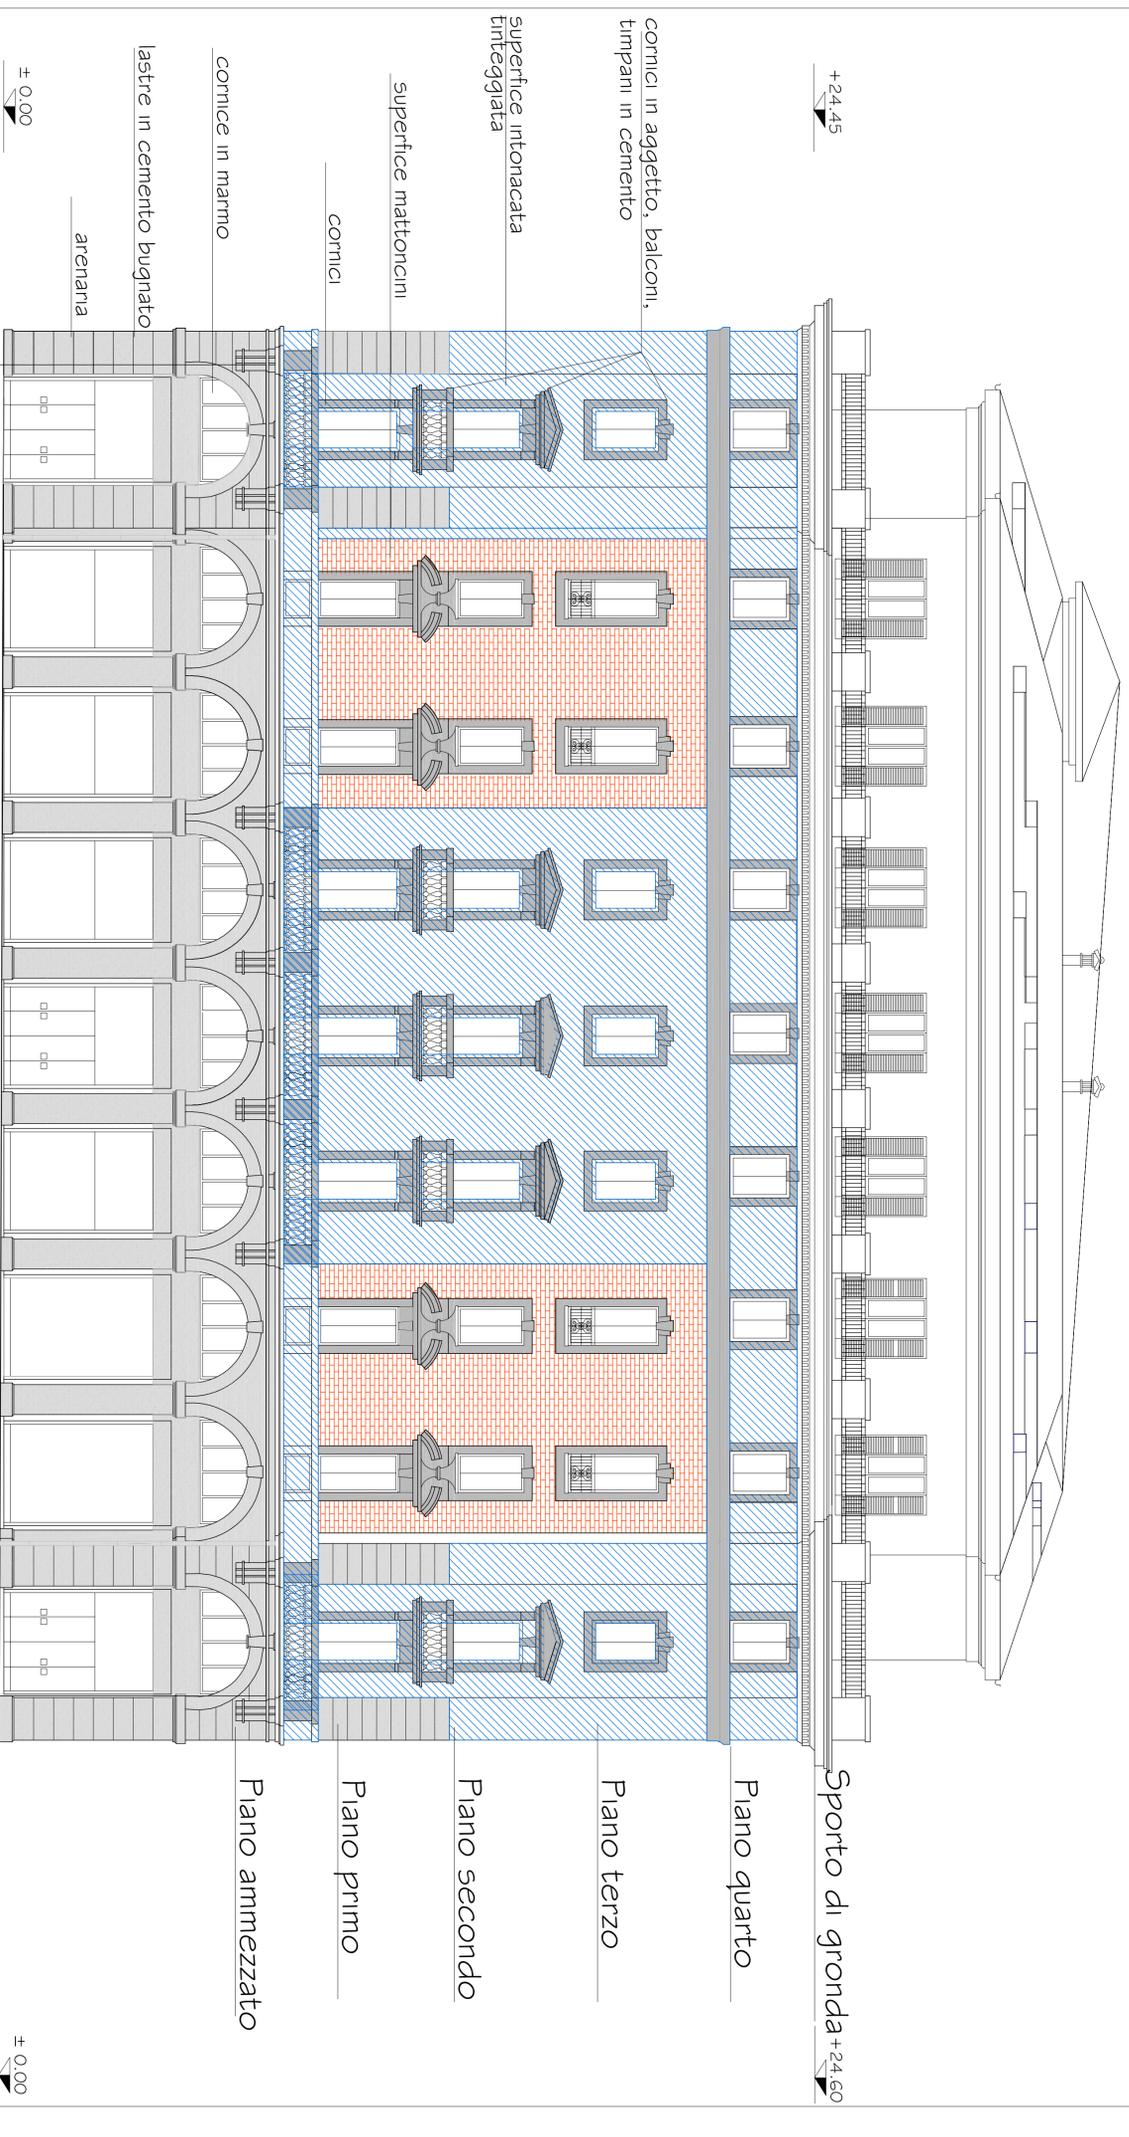

Prospetto : Via Ugo Bassi

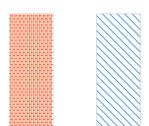

Paramenti murari intonacati e tinteggiati

Paramento murano in mattoni grezzi e sagomati

Paramenti murari in lastre di cemento bugnato/arenaria/marmo

Cornici in cemento in aggetto

COMUNE DI BOLOGNA

INDAGINE DI VERIFICA SULLO STATO DELLE
FACCIATE E DELLO SPORTO DI GRONDA
DELL'IMMOBILE SITO IN VIA DELLA ZECCA 1

INTERVENTI DI FACCIATA
VIA RISMONDO SUD


Progettazione
Arch. Carla Fumagalla
Via Drappiere 8 Bologna
Tel. 051.232042
Fax. 051.265860
e-mail: arcadestudio@arcadestudio.it

La Proprietà: Condominio Via Della Zecca 1
Amministratore: Geom. Marco Coppani

Scala:	TAVOLA 3
1:100	VERSIONE 2 MARZO 08

PROGETTAZIONE
Via Drappiere 8
40124 BOLOGNA
tel 051.232042 fax 051.265860
e-mail: arcadestudio@arcadestudio.it

ARCade
ARCHITETTURA E DESIGN

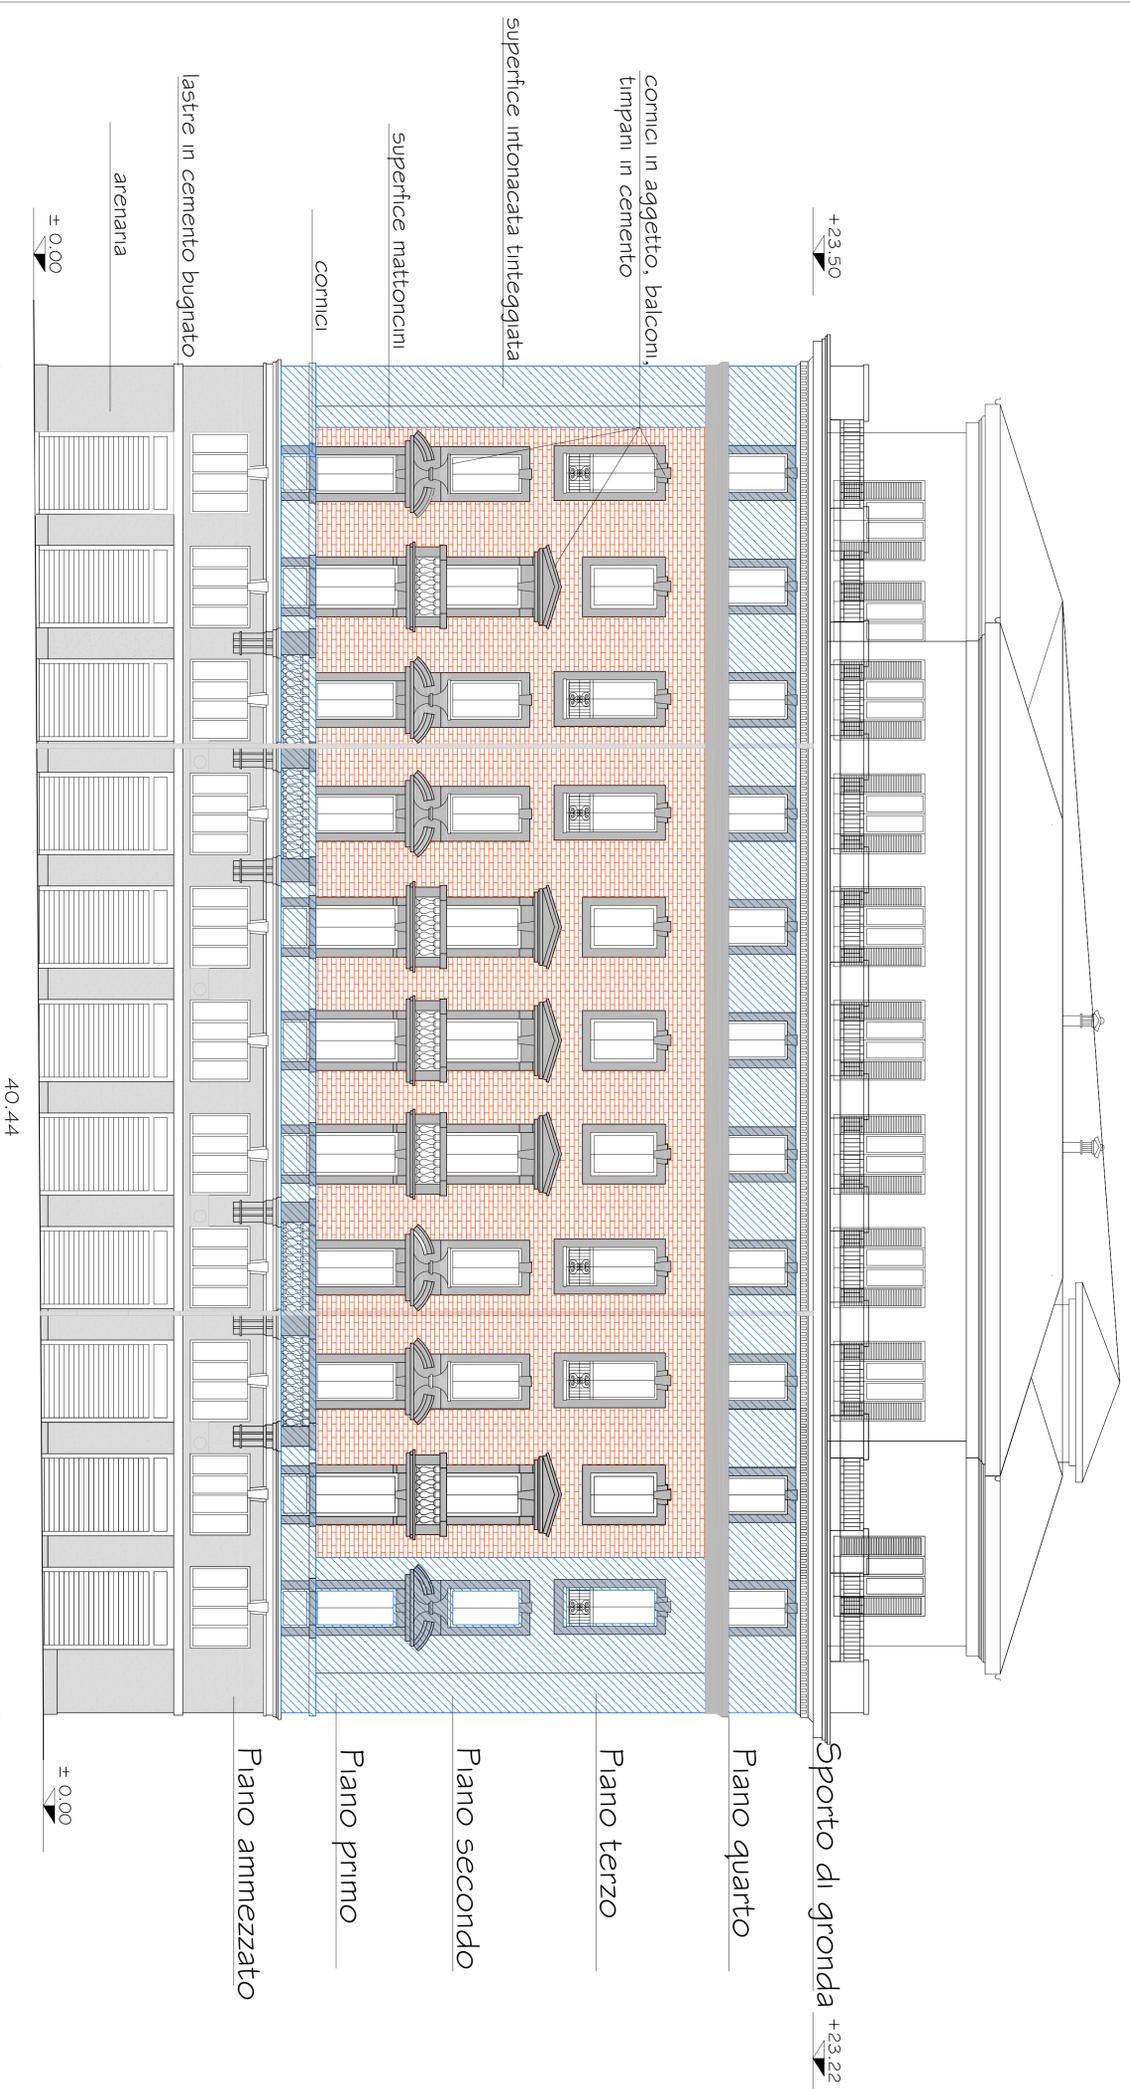

Sporto di gronda +23.22

Piano quarto

Piano terzo

Piano secondo

Piano primo

Piano ammezzato

Prospetto : Via Rismondo

COMUNE DI BOLOGNA

INDAGINE DI VERIFICA SULLO STATO DELLE
FACCIATE E DELLO SPORTO DI GRONDA
DELL'IMMOBILE SITO IN VIA DELLA ZECCA 1

INTERVENTI DI FACCIATA
VIA LIVRAGHI OVEST

Progettazione
Arch. Carla Fumagalli
Via Drappiere 8 Bologna
Tel. 051.232042
Fax. 051.265860
e-mail: arcadestudio@arcadestudio.it

La Proprietà: Condominio Via Della Zecca 1
Amministratore: Geom. Marco Coppari

Scala: TAVOLA 4
1:100 VERSIONE 2 MARZO 08

PROGETTAZIONE
Via Drappiere 8
40124 BOLOGNA
tel 051.232042 fax 051.265860
e-mail: arcadestudio@arcadestudio.it

ARCade
ARCHITETTURA & DESIGN

