

Prospetto C

Legenda delle opere di restauro previste

OPERE RELATIVE ALLE SUPERFICI IN ARENARIA

- Consolidamento delle lesioni più gravi e delle stuccature.
- Consolidamento delle lesioni di entità minore.
- Pulitura, stuccatura e riassetto cromatico, sulle aree soggette a consolidamento delle lesioni più gravi.
- Pulitura, stuccatura e riassetto cromatico, sulle aree soggette a consolidamento delle lesioni di entità minore.

N.B. sono da indendere su tutta la superficie in arenaria le seguenti opere:

- Pulitura preliminare.
- Preconsolidamento.
- Protezione finale.

OPERE RELATIVE ALLE SUPERFICI IN LATERIZIO

- Consolidamento, stuccatura, pulitura e riassetto cromatico.

N.B. sono da indendere su tutta la superficie in laterizio le seguenti opere:

- Pulitura preliminare.
- Protezione finale.


OPERE RELATIVE ALLE SUPERFICI INTONACATE

- Ristabilimento parziale della coesione dell'intonaco, puntellatura provvisoria di parti pericolanti e riattivazione dell'adesione dell'intonaco con il supporto murario.

- Eventuale rimozione meccanica delle stuccature e relativo riassetto delle lacune.

N.B. sono da indendere su tutta la superficie intonacata le seguenti opere:

- Rimozione dei dep. superficiali.
- Velatura con tinta a calce.

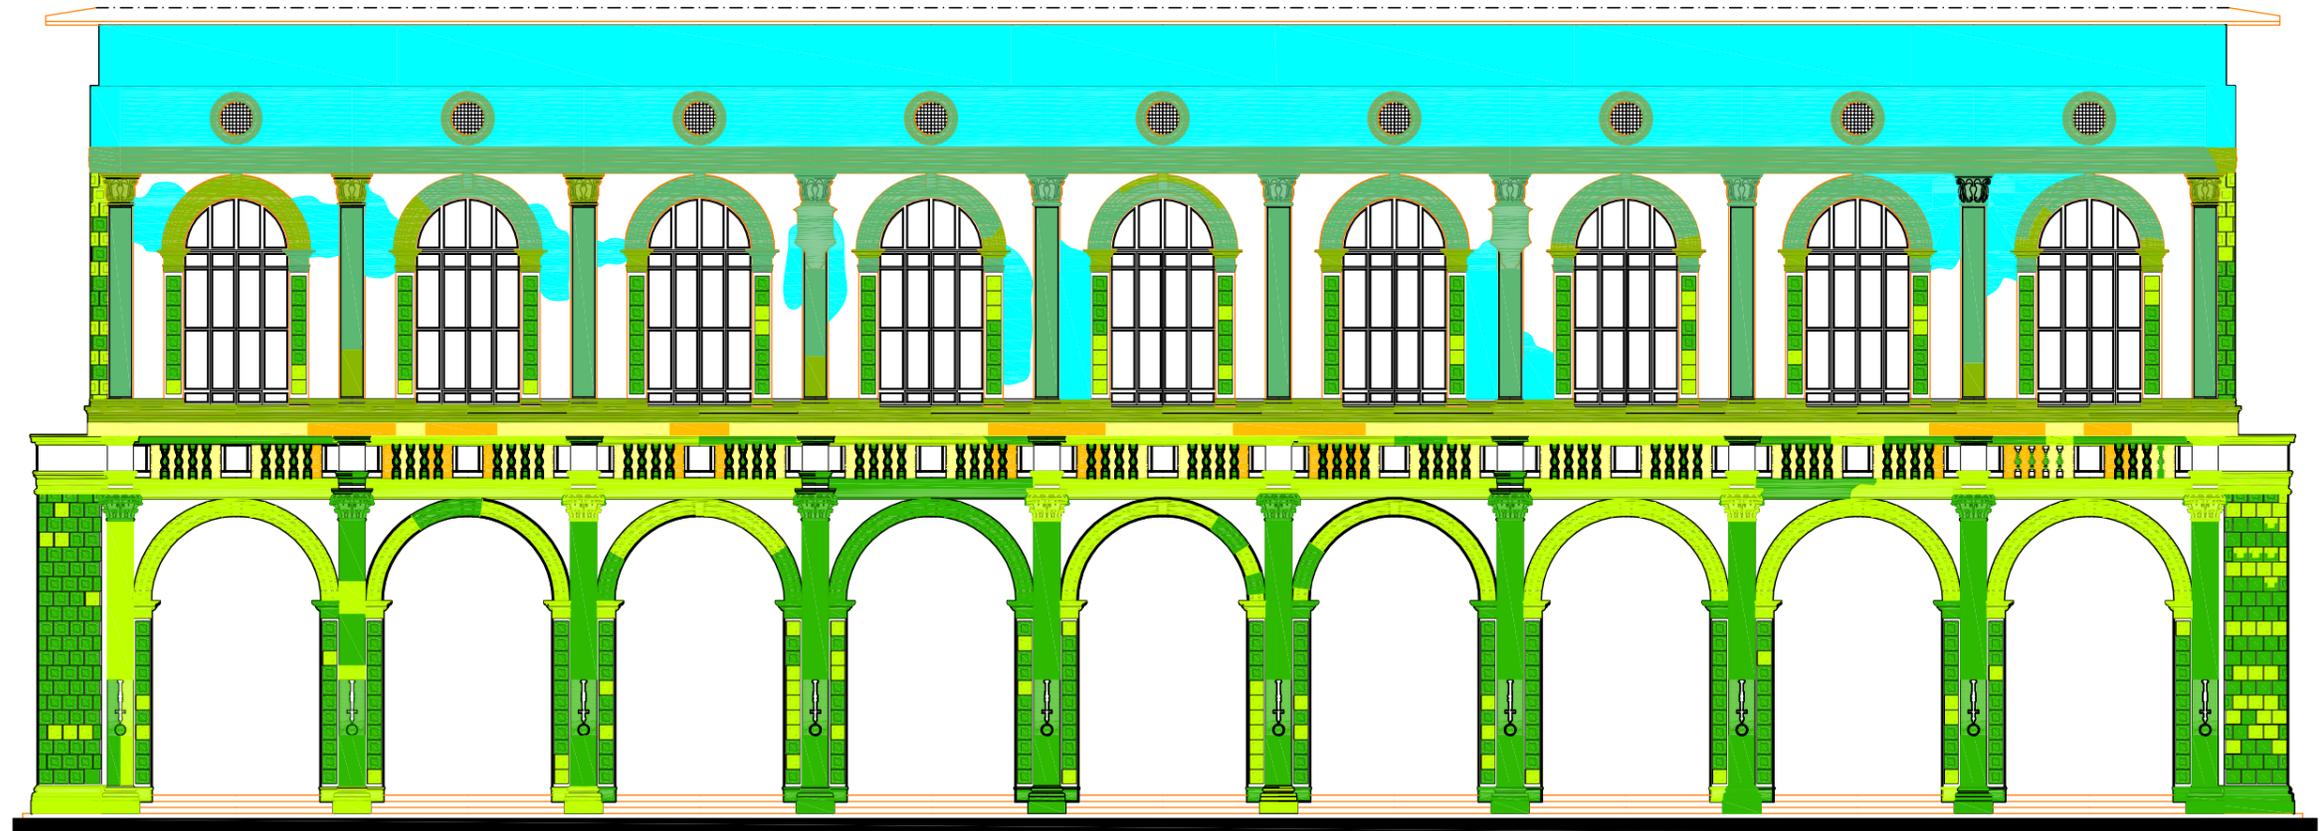

Consorzio Artigiani Edili ed Affini Via dell'Industria 10 - 40138 Bologna		LABORATORIO BIFOLIANI & ANGELI DI MARCIETTA PAULANORE - REGGIO EMILIA VIA DEGLI ANGELI, 32 - TEL. 051 543300 VIA SODALISTE	ARKING Studio e Servizi per l'Architettura LABORATORIO DI ARCHITETTURA E INGEGNERIA VIA SAN PIETRO AL COLO BOLONIA PIAZZA SODALISTE TEL. 051 260000	Descrizione: PALAZZO DEL PODESTÀ in Bologna SCHEMA GRAFICO DEL PROSPETTO PRINCIPALE	Esiguito da: Arch. Silvia Vignoli II Arch. Chiara Fioravanti Arch. Antonia Lo Lallo	Nome Site: PALAZZO DEL PODESTÀ*	N. 000-1 Data: 18/02/99	TAV 8 Serie variazioni
				Oggetto: SCHEMA DEGLI INTERVENTI DI RESTAURO	Scala: Data: 18/02/99 Den.: 1:50	Foglio: Fava:	Nome File: INTERV1.DWG	

Legenda delle opere di restauro previste

OPERE RELATIVE ALLE SUPERFICI IN ARENARIA

- Consolidamento delle lesioni più gravi e delle stuccature.
- Consolidamento delle lesioni di entità minore.
- Pulitura, stuccatura e riassetto cromatico, sulle aree soggette a consolidamento delle lesioni più gravi.
- Pulitura, stuccatura e riassetto cromatico, sulle aree soggette a consolidamento delle lesioni di entità minore.

N.B. sono da indendere su tutta la superficie in arenaria le seguenti opere:

- Pulitura preliminare.
- Preconsolidamento.
- Protezione finale.

OPERE RELATIVE ALLE SUPERFICI IN LATERIZIO

- Consolidamento, stuccatura, pulitura e riassetto cromatico.

N.B. sono da indendere su tutta la superficie in laterizio le seguenti opere:

- Pulitura preliminare.
- Protezione finale.


OPERE RELATIVE ALLE SUPERFICI INTONACATE

- Ristabilimento parziale della coesione dell'intonaco, puntellatura provvisoria di parti pericolanti e riattivazione dell'adesione dell'intonaco con il supporto murario.
- Eventuale rimozione meccanica delle stuccature e relativo riassetto delle lacune.


N.B. sono da indendere su tutta la superficie intonacata le seguenti opere:

- Rimozione dei dep. superficiali.
- Velatura con tinta a calce.


Prospetto A

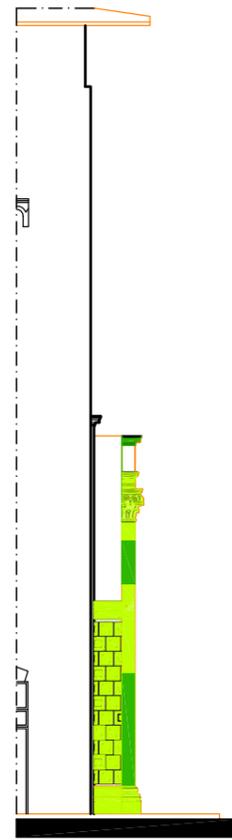


Prospetto B

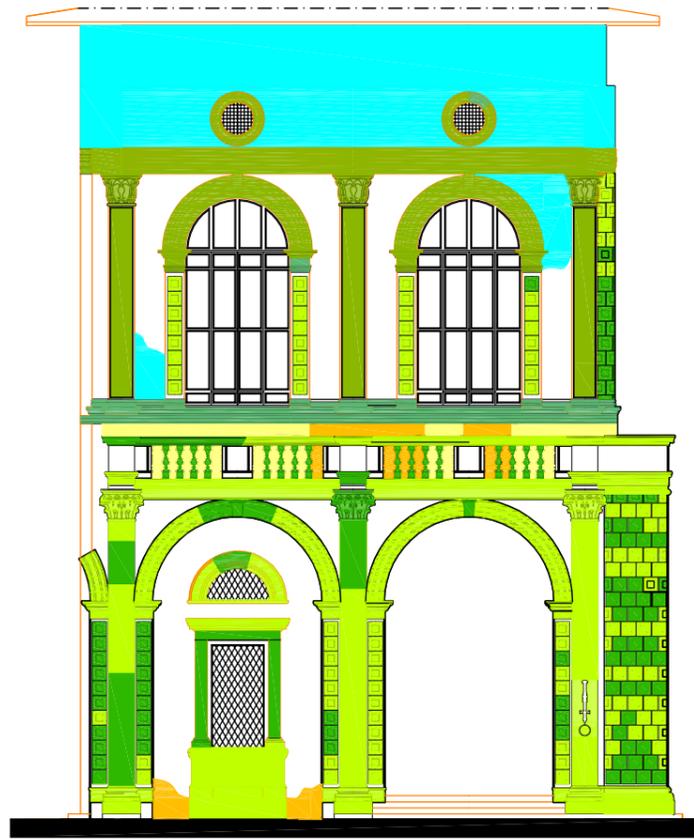

Prospetto D

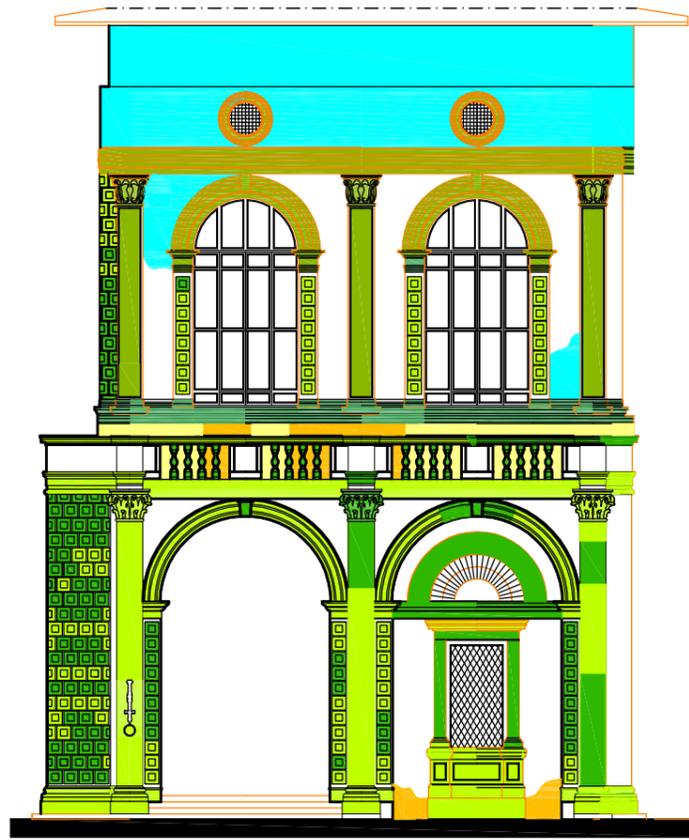

Prospetto E

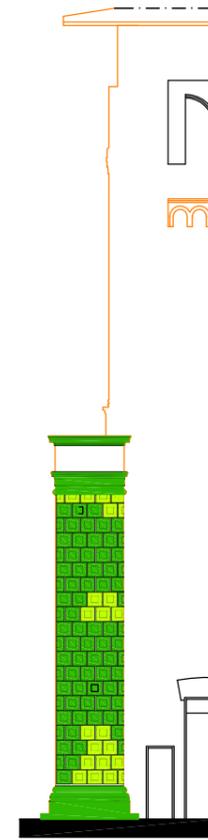

<p>Consorzio Artigiani Edili ed Affini</p> <p>care</p> <p>LABORATORIO DEGLI ANGELI</p> <p>LABORATORIO DEGLI ANGELI</p> <p>VIA DEGLI ANGELI, 32 TEL. 051 583300 FAX 051 583357</p>	<p>LABORATORIO DEGLI ANGELI DI MARCIETTA PALLANORE (PI) TEL. 051 583300 FAX 051 583357</p>	<p>ARKING</p> <p>Studio e Servizi per l'Architettura</p> <p>LABORATORIO E NEGOZIO ASSOCIATI (DE) SPA, PIAZZA ALDO BOCCIONI, 10/A - 40138 BOLOGNA (BO) TEL. 051 2630211 FAX 051 2630212</p>	<p>Destinazione: PALAZZO DEL PODESTA' in Bologna</p> <p>Schema Grafico dei Prospetti su Piazza Nettuno e Palazzo dei Banchi</p> <p>Operato: SCHEMA DEGLI INTERVENTI DI RESTAURO</p>	<p>Eseguito da: Arch. Silvia Stagni // Arch. Corrado Fioravanti // Arch. Antonella Lotti</p> <p>18/02/99</p>	<p>Nome Sito: PALAZZO DEL PODESTA'</p> <p>18/02/99</p> <p>Scala: 1:50</p>	<p>N. 000-1</p> <p>TAV. 9</p> <p>Data: 18/02/99</p> <p>Intervista: INTERV2.DWG</p>
--	--	---	---	--	---	--

Legenda delle opere di restauro previste

OPERE RELATIVE ALLE SUPERFICI IN ARENARIA

- Consolidamento delle lesioni più gravi e delle stuccature.
- Consolidamento delle lesioni di entità minore.
- Pulitura, stuccatura e riassetto cromatico, sulle aree soggette a consolidamento delle lesioni più gravi.
- Pulitura, stuccatura e riassetto cromatico, sulle aree soggette a consolidamento delle lesioni di entità minore.

N.B. sono da indendere su tutta la superficie in arenaria le seguenti opere:

- Pulitura preliminare.
- Preconsolidamento.
- Protezione finale.

OPERE RELATIVE ALLE SUPERFICI IN LATERIZIO

- Consolidamento, stuccatura, pulitura e riassetto cromatico.

N.B. sono da indendere su tutta la superficie in laterizio le seguenti opere:

- Pulitura preliminare.
- Protezione finale.

OPERE RELATIVE ALLE SUPERFICI INTONACATE


- Ristabilimento parziale della coesione dell'intonaco, puntellatura provvisoria di parti pericolanti e riattivazione dell'adesione dell'intonaco con il supporto murario.

- Eventuale rimozione meccanica delle stuccature e relativo riassetto delle lacune.


N.B. sono da indendere su tutta la superficie intonacata le seguenti opere:

- Rimozione dei dep. superficiali.
- Velatura con tinta a calce.

Sezione B - B'

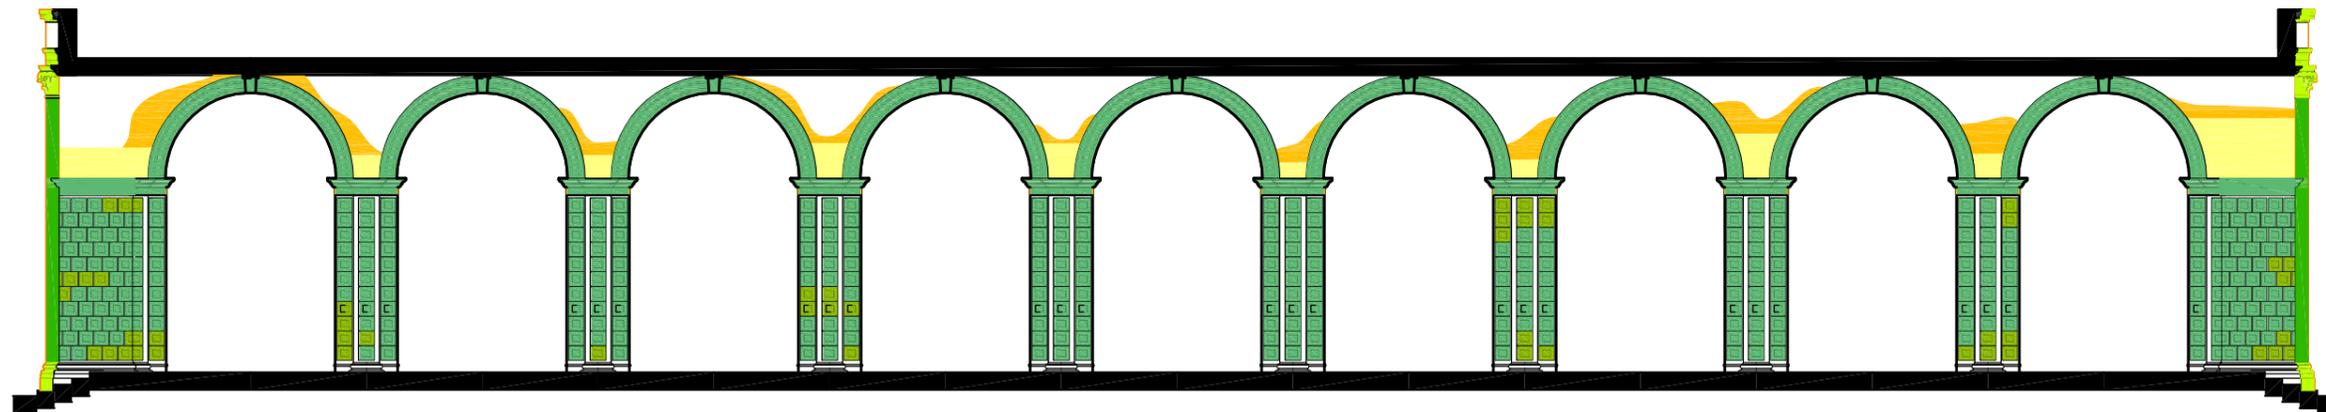

Sezione A - A'

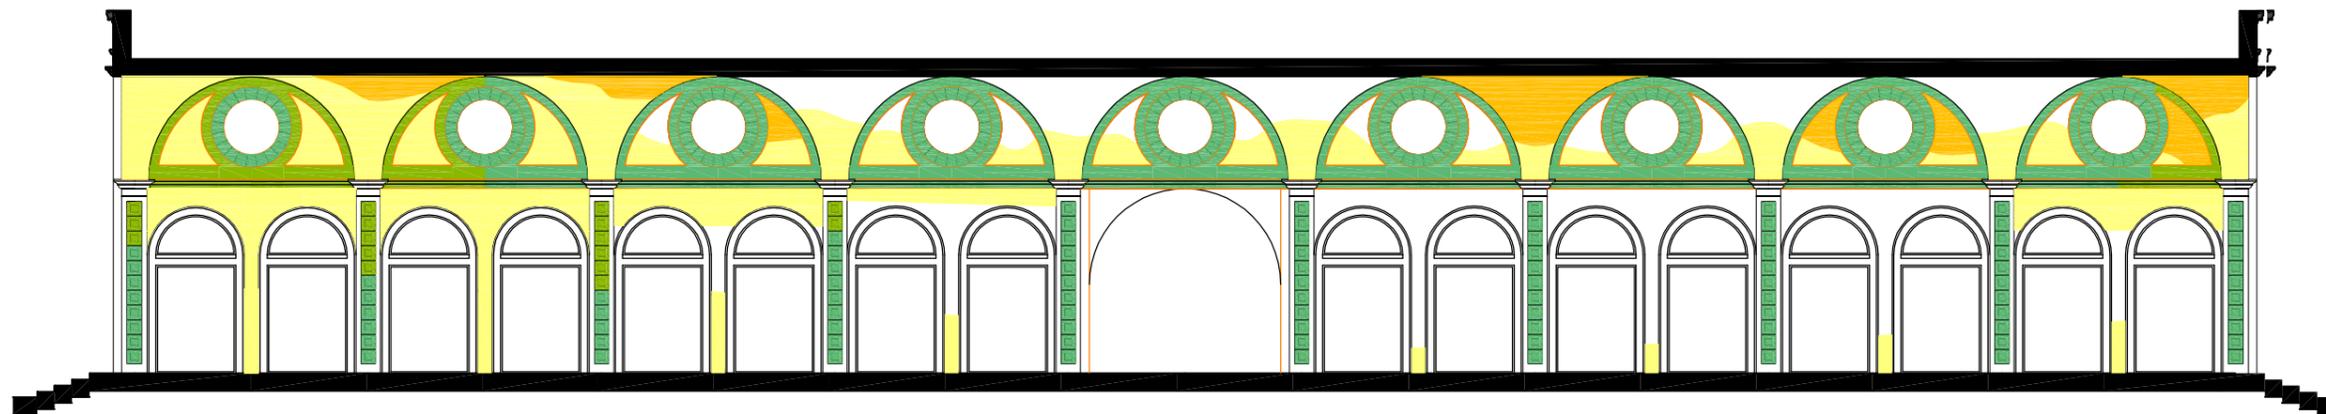

Consorzio Artigiani Edili ed Affini VIA DELL'INDUSTRIA 10 41013 SERRAVALLE (MO)		LABORATORIO BIFOLANGHELLI DI MARCIETTA PAULANORE (REGGIO) VIA DEGLI ANGELI, 32 TEL. 0521/83300 VIA SODALISTE		Descrizione: PALAZZO DEL PODESTÀ in Biadene SCHEMA GRAFICO DELLE SEZIONI PRINCIPALI	Eseguito da: Arch. Silvia Vignati II Arch. Oreste Fioravanti Arch. Antonella Lollo	Nome Sito: PALAZZO DEL PODESTÀ	N. 000-1	TAV 10
				Data: 18/02/99	Foglio: 1/50	Stato: INTERV3.DWG		
Opertivo: SCHEMA DEGLI INTERVENTI DI RESTAURO				Data: 18/02/99	Foglio: 1/50			

Legenda delle opere di restauro previste

OPERE RELATIVE ALLE SUPERFICI IN ARENARIA

- Consolidamento delle lesioni più gravi e delle stuccature.
- Consolidamento delle lesioni di entità minore.
- Pulitura, stuccatura e riassetto cromatico, sulle aree soggette a consolidamento delle lesioni più gravi.
- Pulitura, stuccatura e riassetto cromatico, sulle aree soggette a consolidamento delle lesioni di entità minore.

N.B. sono da indendere su tutta la superficie in arenaria le seguenti opere:

- Pulitura preliminare.
- Preconsolidamento.
- Protezione finale.

OPERE RELATIVE ALLE SUPERFICI IN LATERIZIO

- Consolidamento, stuccatura, pulitura e riassetto cromatico.

N.B. sono da indendere su tutta la superficie in laterizio le seguenti opere:

- Pulitura preliminare.
- Protezione finale.


OPERE RELATIVE ALLE SUPERFICI INTONACATE

- Ristabilimento parziale della coesione dell'intonaco, puntellatura provvisoria di parti pericolanti e riattivazione dell'adesione dell'intonaco con il supporto murario.
- Eventuale rimozione meccanica delle stuccature e relativo riassetto delle lacune.


N.B. sono da indendere su tutta la superficie intonacata le seguenti opere:

- Rimozione dei dep. superficiali.
- Velatura con tinta a calce.

Pianta

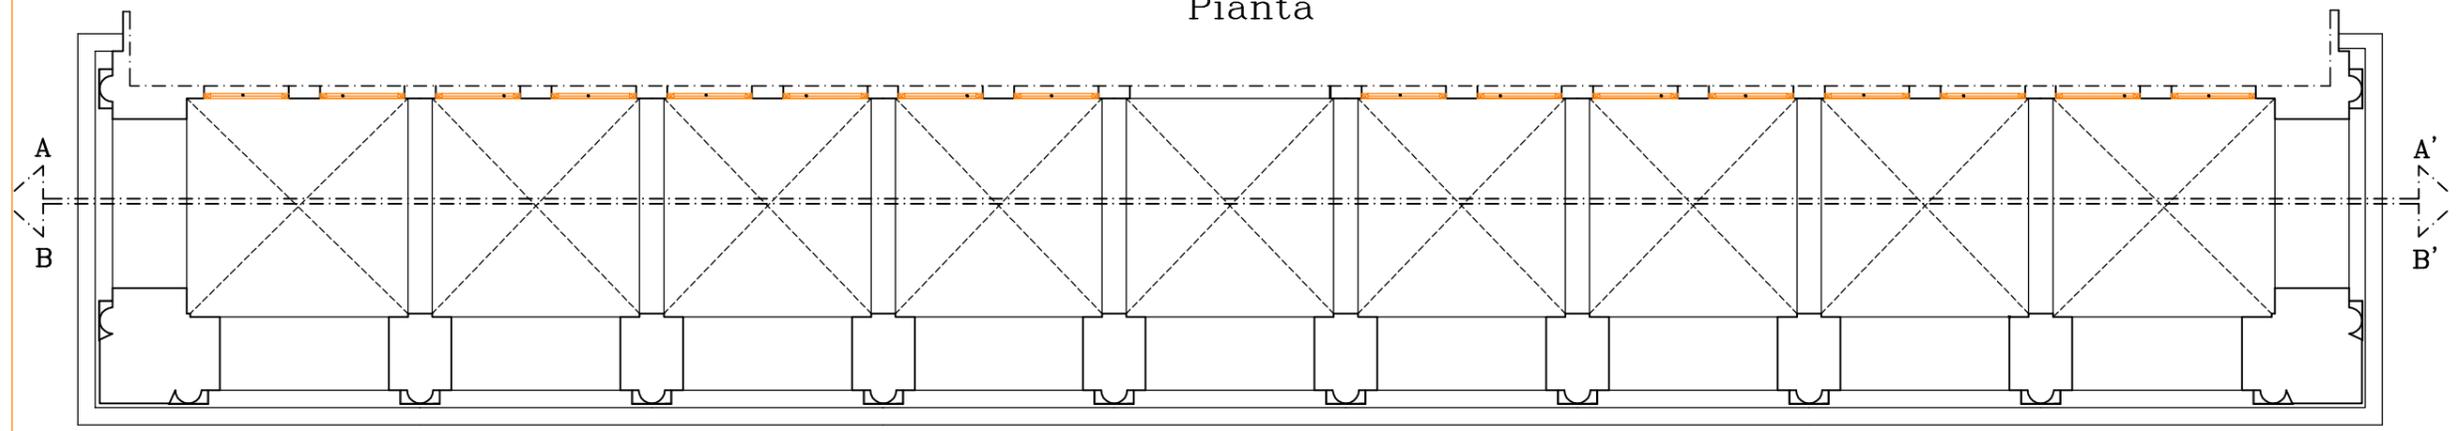

Pianta della volta

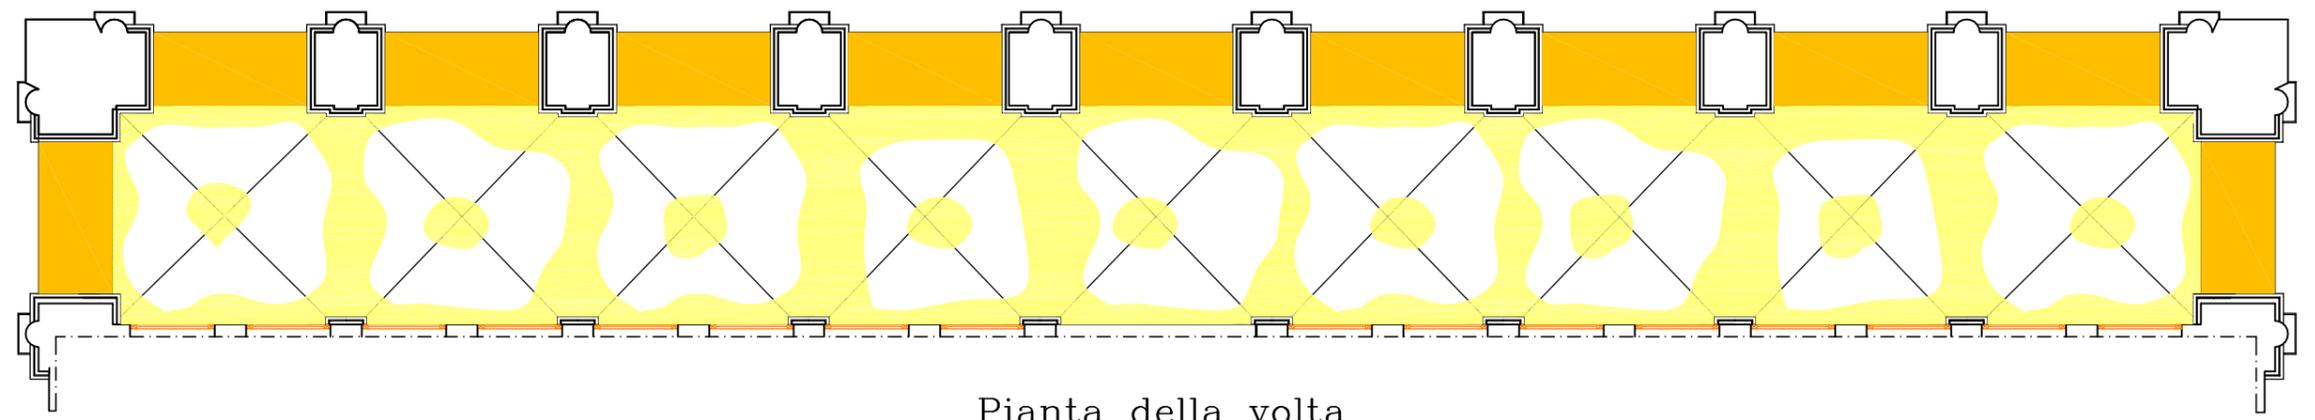

<p>Consorzio Artigiani Edili ed Affini</p> <p>via dell'Industria 10 40138 BOLOGNA</p>		<p>LABORATORIO BIFOLIANI & ANGELI DI MARCIETTA PAULANORE (BOLOGNA)</p> <p>VIA DEGLI ANGELI, 32 TEL. 051 583300 P.O. BOX 10024/BOLOGNA</p>		<p>Decorazione: PALAZZO DEL PODESTA' in Bologna SCHEMA GRAFICO DELLA PIANTE DEL PORTICO</p>	<p>Eseguito da: Arch. Silvia Vignati II Arch. Chiara Fioravanti Arch. Antonella Lelli</p>	<p>Nome Sito: PALAZZO DEL PODESTA'</p>	<p>N. 000-1 Data: 18/02/99</p>	<p>TAV 11 Mappa: INTERV4.DWG</p>
<p>Opposto: SCHEMA DEGLI INTERVENTI DI RESTAURO</p>				<p>Scale: 1:50</p>	<p>Intervento: 18/02/99</p>			


Prospetto C

Legenda del degrado secondo le raccomandazioni Normal 1/88

- Erosione
- Patina artificiale
- Esfoliazione
- Scagliatura
- Distacco
- Deposito superficiale
- Percentuale di degrado

Tutte le parti aggettanti (capitelli, cornicioni, balaustre) sono soggette a deposito superficiale.

Il basamento del primo piano, e' caratterizzato da croste nere diffuse su tutta la lunghezza della facciata.

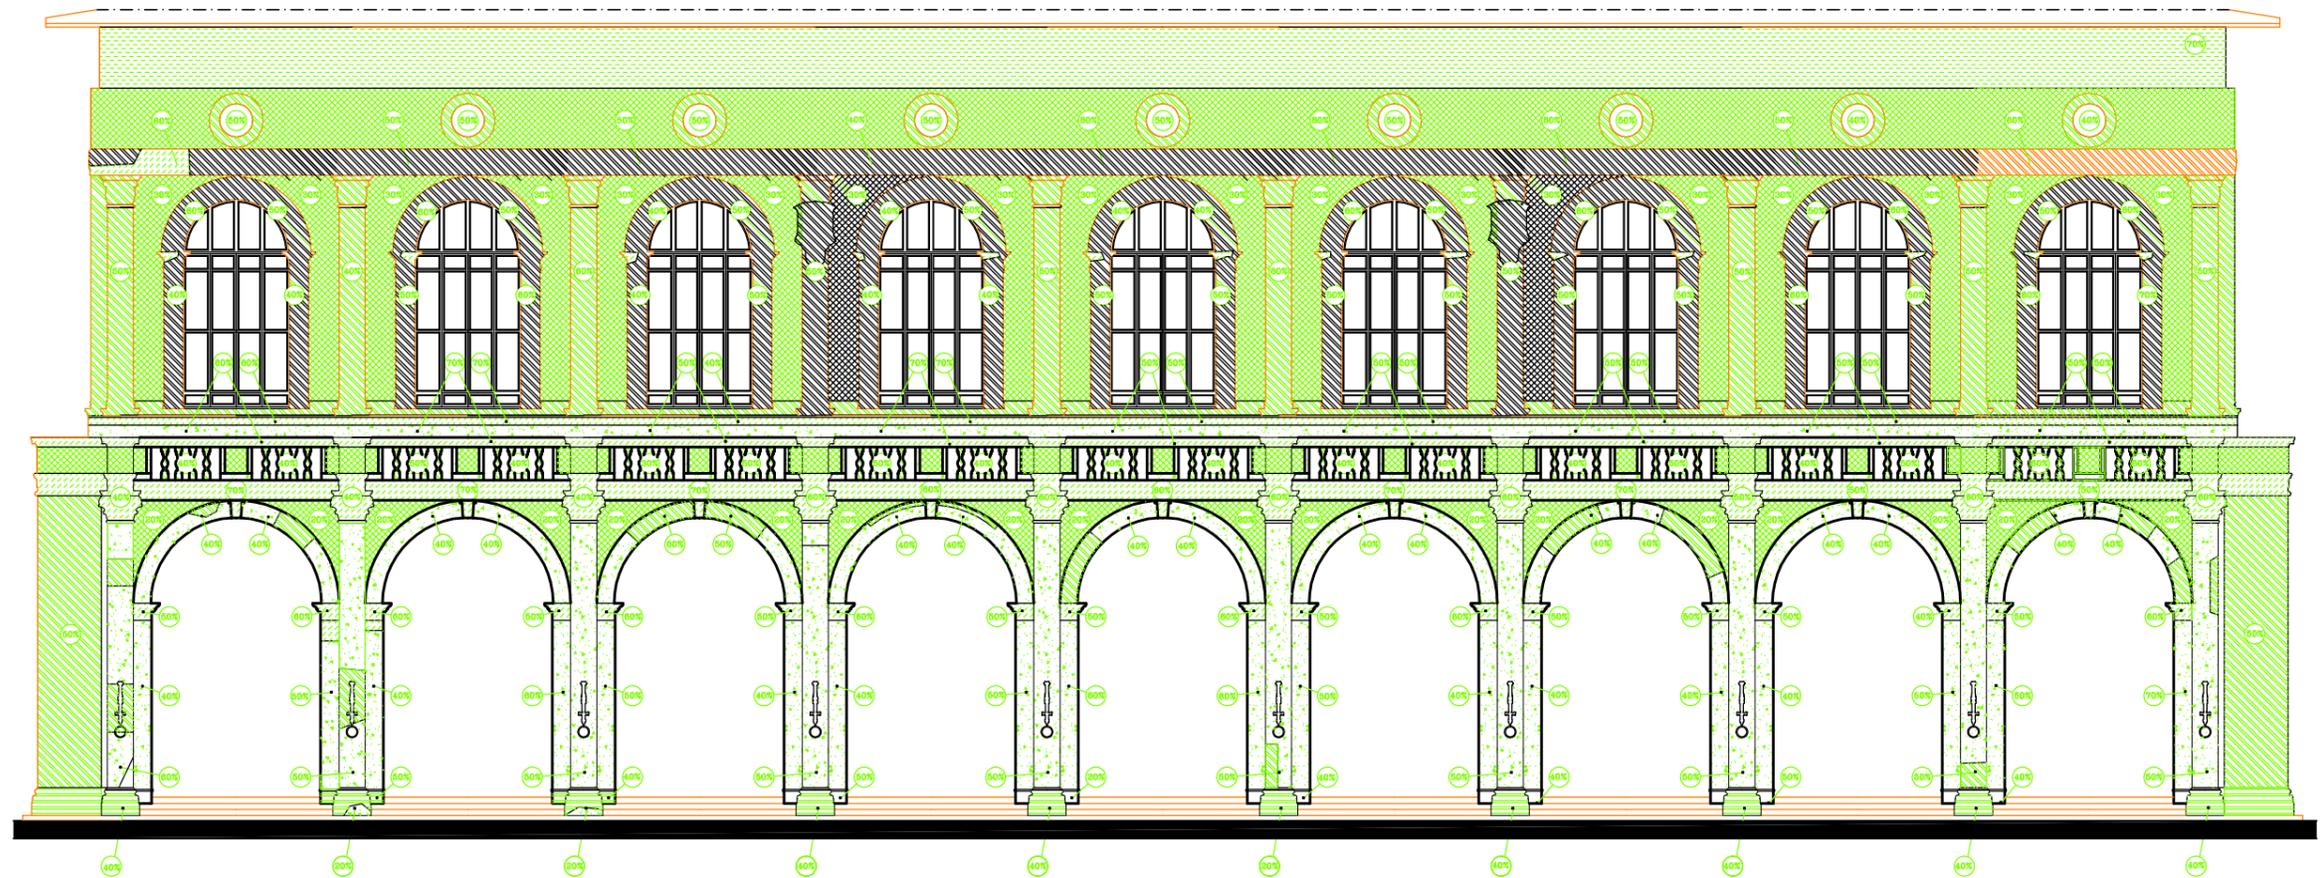

A E
B PALAZZO DEL PODESTA' D
C



Consorzio Artigiani Edili ed Affini Via dell'Industria, 10 - 40138 Bologna				Descrizione: PALAZZO DEL PODESTA' in Bologna SCHEMA GRAFICO DEL PROSPETTO PRINCIPALE	Eseguito da: Arch. Silvia Vignati II Arch. Chiara Fioravanti Arch. Antonia Lo Lallo	Nome Sito: PALAZZO DEL PODESTA'	N. 000-1 Data: 18/02/99	Tavola: Tav. 1	TAVS Serie variazioni
				Oggetto: RILIEVO DEL DEGRADO	Scala: Data: 18/02/99	Foglio: 1/50	Formato: A3	File: DEGTAV1.DWG	

Prospetto A

Prospetto D

Prospetto B

Prospetto E

Legenda del degrado secondo le raccomandazioni Normal 1/88

-  Erosione
-  Patina artificiale
-  Esfoliazione
-  Scagliatura
-  Distacco
-  Deposito superficiale
-  Percentuale di degrado


Tutte le parti aggettanti (capitelli, cornicioni, balaustre) sono soggette a deposito superficiale.

Il basamento del primo piano, e' caratterizzato da croste nere diffuse su tutta la lunghezza della facciata.




Consorzio Artigiani Edili ed Affini carea	LABORATORIO REGULANGELI DI MARCIETTA PAULANQUE BELGOLA LABORATORIO REGULANGELI	ARKING Studio e Servizi per l'Architettura	Descrizione: PALAZZO DEL PODESTA' in Biadene SCHEMA GRAFICO DEI PROSPETTI SU PIAZZA DEL NETTUNO E LATO PALAZZO DEI BANCHI		Eseguito da: Arch. Silvia Vignati II Arch. Caterina Fioravola Arch. Antonia Lo Lallo		Nome Sito: PALAZZO DEL PODESTA'		N. 000-1 TAVI	
			Oggetto: RILIEVO DEL DEGRADO			Data: 18/02/99		Scala: 1:50		Foglio: DEGTAV2.DWG

Sezione A-A'

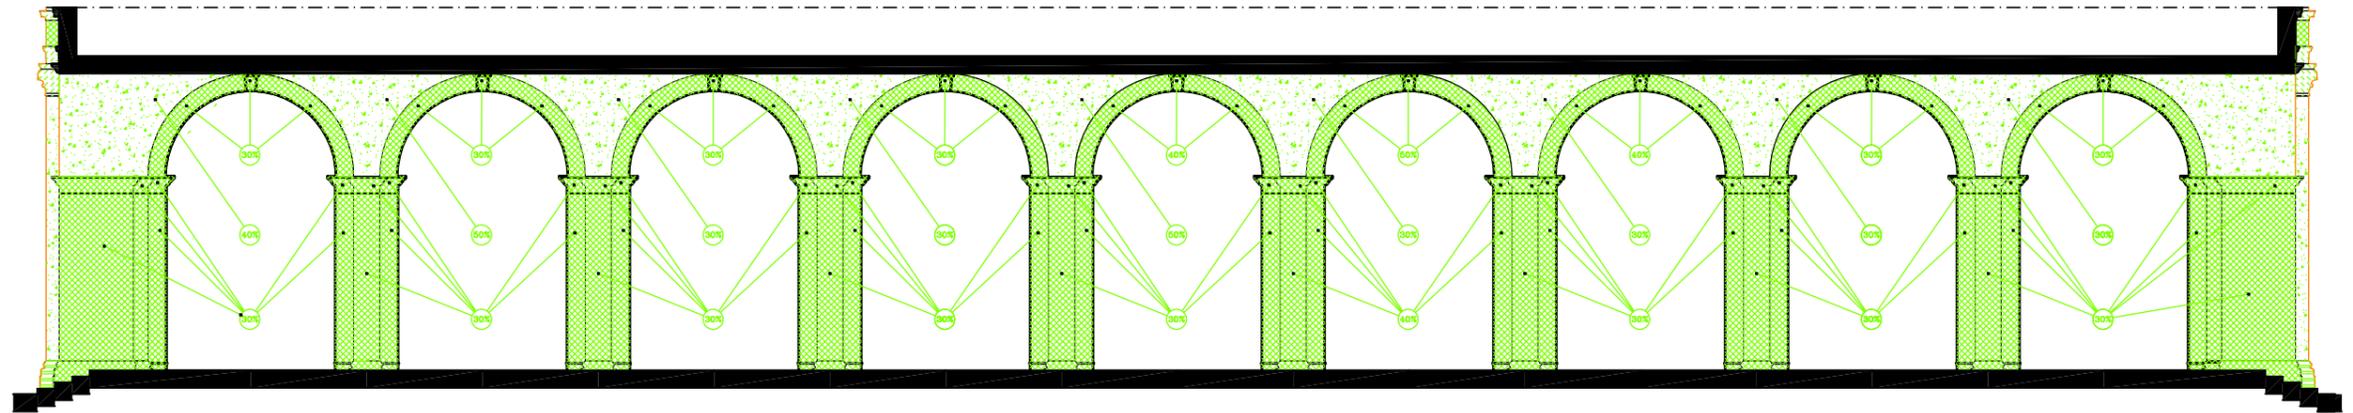

Sezione B-B'

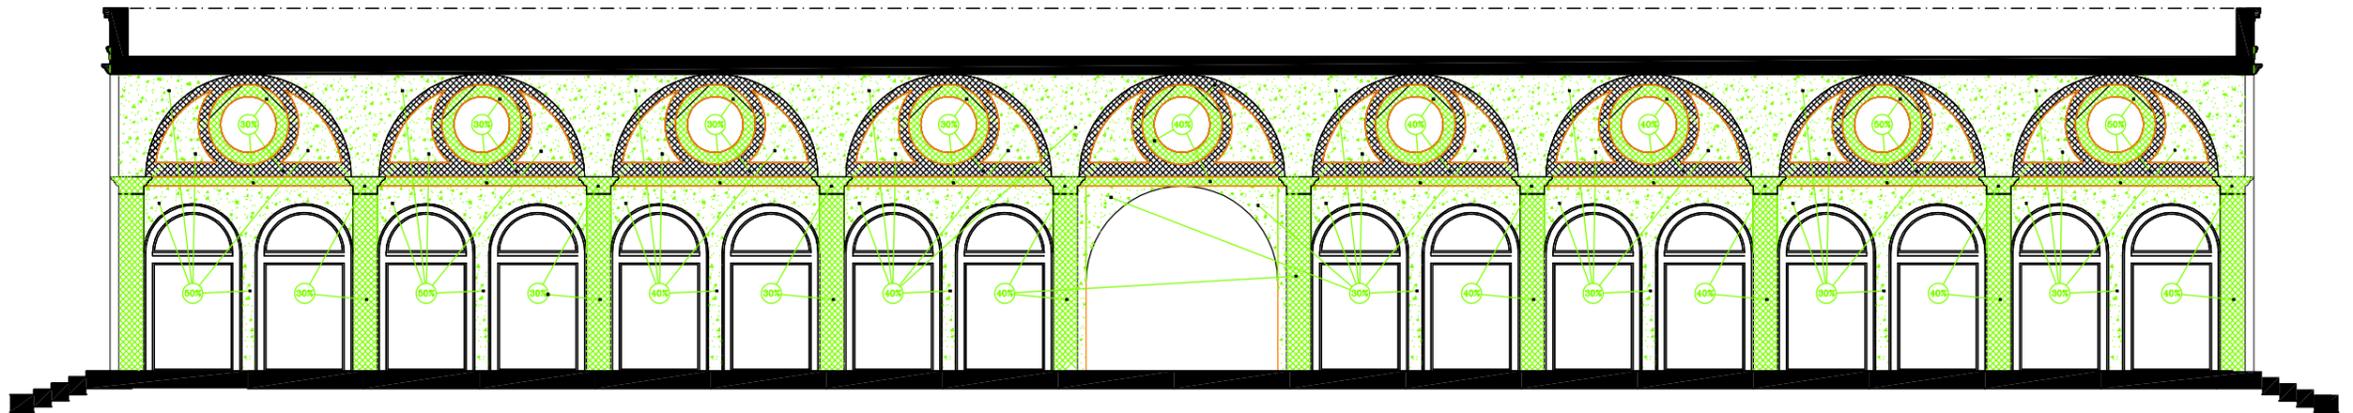

Legenda del degrado secondo le raccomandazioni Normal 1/88

- Erosione
- Patina
- Esfoliazione
- Scagliatura
- Macchia
- Deposito superficiale
- Percentuale di degrado


Tutte le parti aggettanti (capitelli, cornicioni, balaustre) sono soggette a deposito superficiale.

Le parti intonacate sono caratterizzate da macchie unite alla indicata esfoliazione.




Consorzio Artigiani Edili ed Affini Via dell'Industria, 10 - 40138 Bologna		 LABORATORIO BIGNARDI & ANGELI VIA DELL'INDUSTRIA, 10 - TEL. 051 543300 FAX 051 543305	 ARKING Studio e Servizi per l'Architettura Via dell'Industria, 10 - 40138 Bologna Tel. 051 543300	Descrizione: PALAZZO DEL PODESTA' in Bologna SCHEMA GRAFICO DELLE SEZIONI PRINCIPALI	Eseguito da: Arch. Silvia Vignati II Arch. Chiara Fioravanti Arch. Antonia Lo Lallo	Nome Sito: PALAZZO DEL PODESTA'	N. 000-1 TAV7
				Oggetto: RIEVO DEL DEGRADO	Data: 18/02/99	Scala: 1:50	Foglio: PODSTA.V.DWG

Pianta

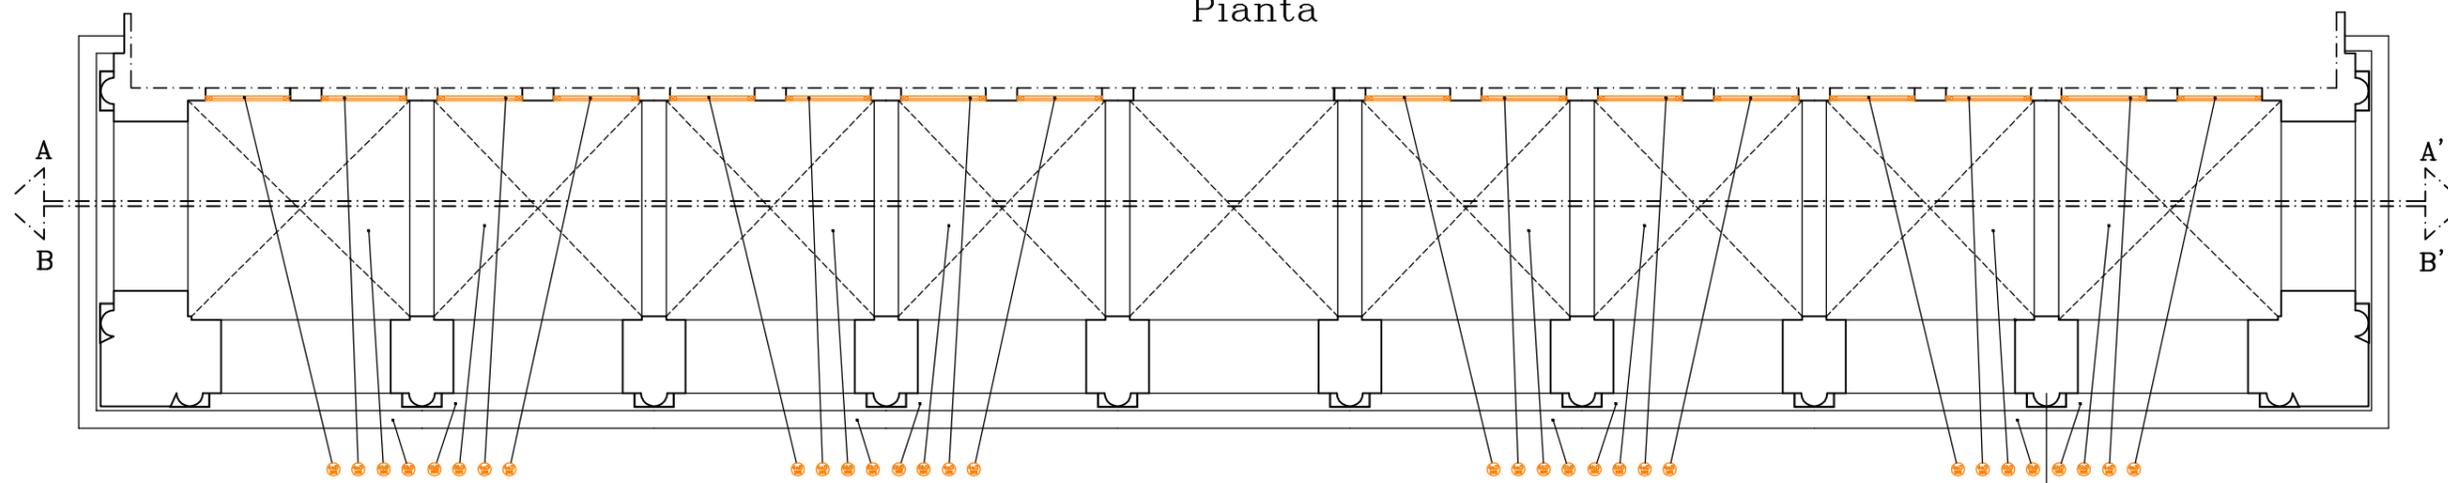

Pianta della volta

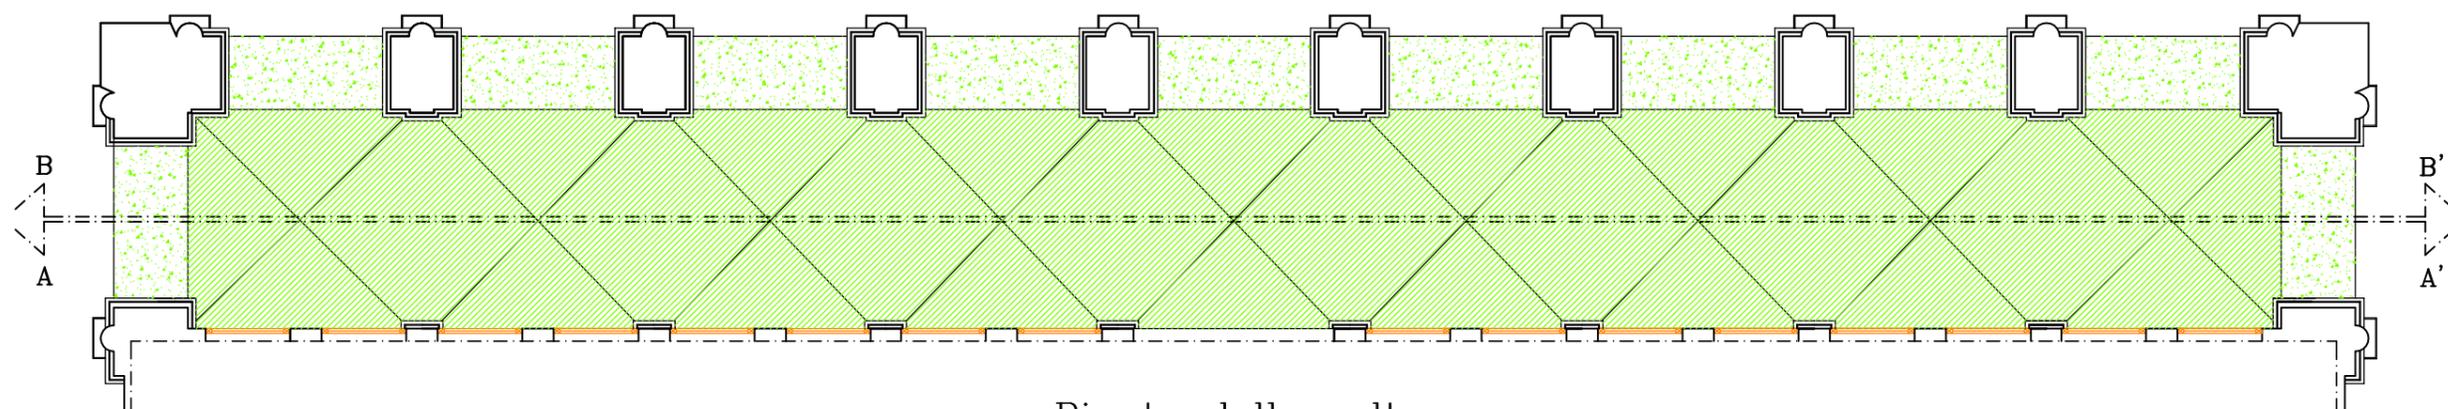


- Legenda dei materiali e delle tecnologie costruttive**
- 1- LATERIZIO
 - a Muratura in mattoni pieni
 - 2- MALTE
 - a Intonaco a calce
 - b Intonaco cementizio
 - 3- METALLO
 - a Decorazione
 - 4- LEGNO
 - a Infisso
 - 5- MATERIALI LAPIDEI
 - a Arenaria
 - b Granito
 - 6- CEMENTO ARMATO
- Trattamenti superficiali**
- tc Tinta a calce
 - sa Sagramatura
 - dr Decorazione a rilievo
- Stato di conservazione**
- B Buono
 - D Discreto
 - C Cattivo
 - P Pessimo
 - % Perc. di conservazione
- Legenda del degrado**
- Macchia
 - Esfoliazione
- Tutte le parti aggettanti sono soggette a deposito superficiale.

PALAZZO DEL PODESTA'




Consortium of Artisans Edili ed Allini Via... Tel. 051/260000		LABORATORIO DEGLI ANGELI DI MARICETTA PARCIATORE MELEGA Via... Tel. 051/583200	Studio e Servizi per l'Architettura Via... Tel. 051/260000	Descrizione: PALAZZO DEL PODESTA' in Bologna SCHEMA GRAFICO DELLA Pianta DEL PORTICO	Esegitto da: Arch. Silvio Yonelli Arch. Carlo Fumero Arch. Antonello Lollo	Note Site: PALAZZO DEL PODESTA'	N. 000-1 TAV3
				Oggetto: RILEVAMENTO DEI MATERIALI, DEL LORO STATO DI CONSERVAZIONE E DEL DEGRADO	Data: 18/02/99	Scala: 1:50	Foglio: P00TAV3.DWG

Sezione B - B'

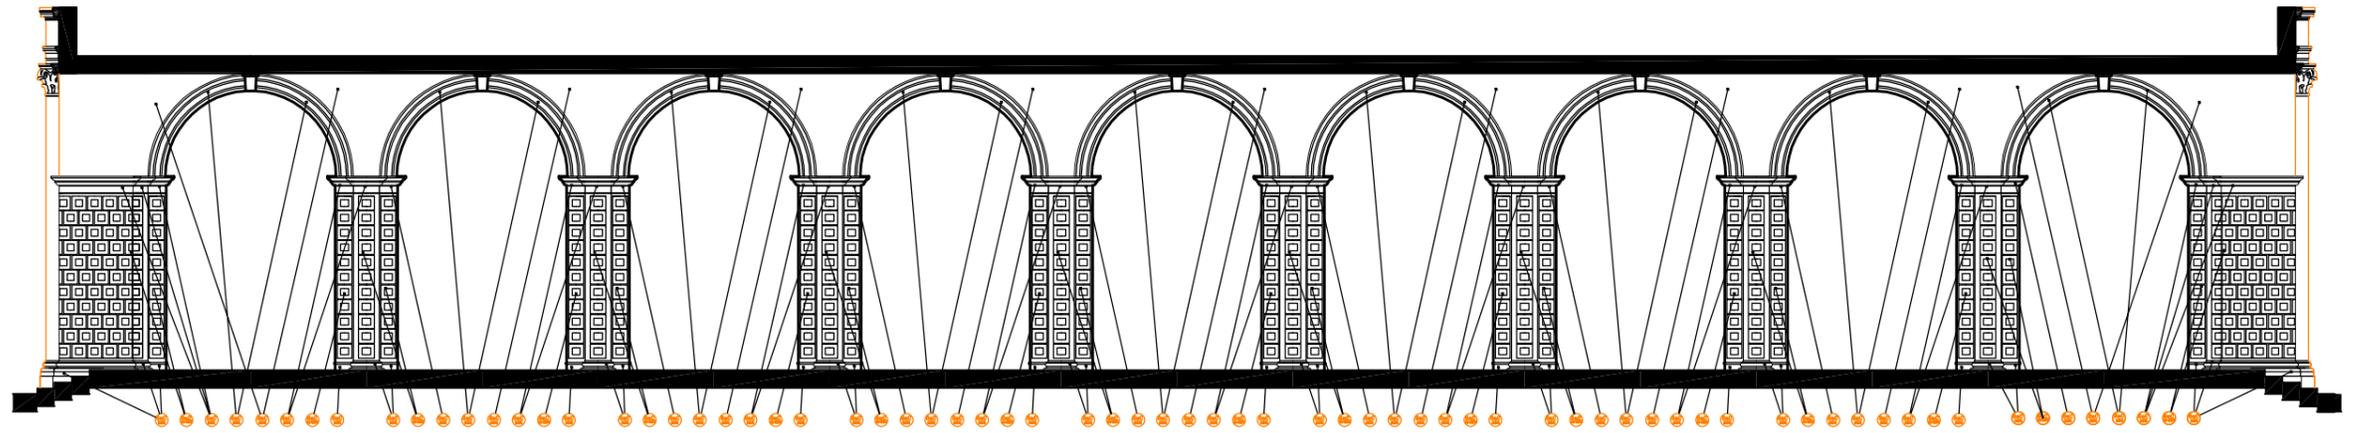

Sezione A - A'

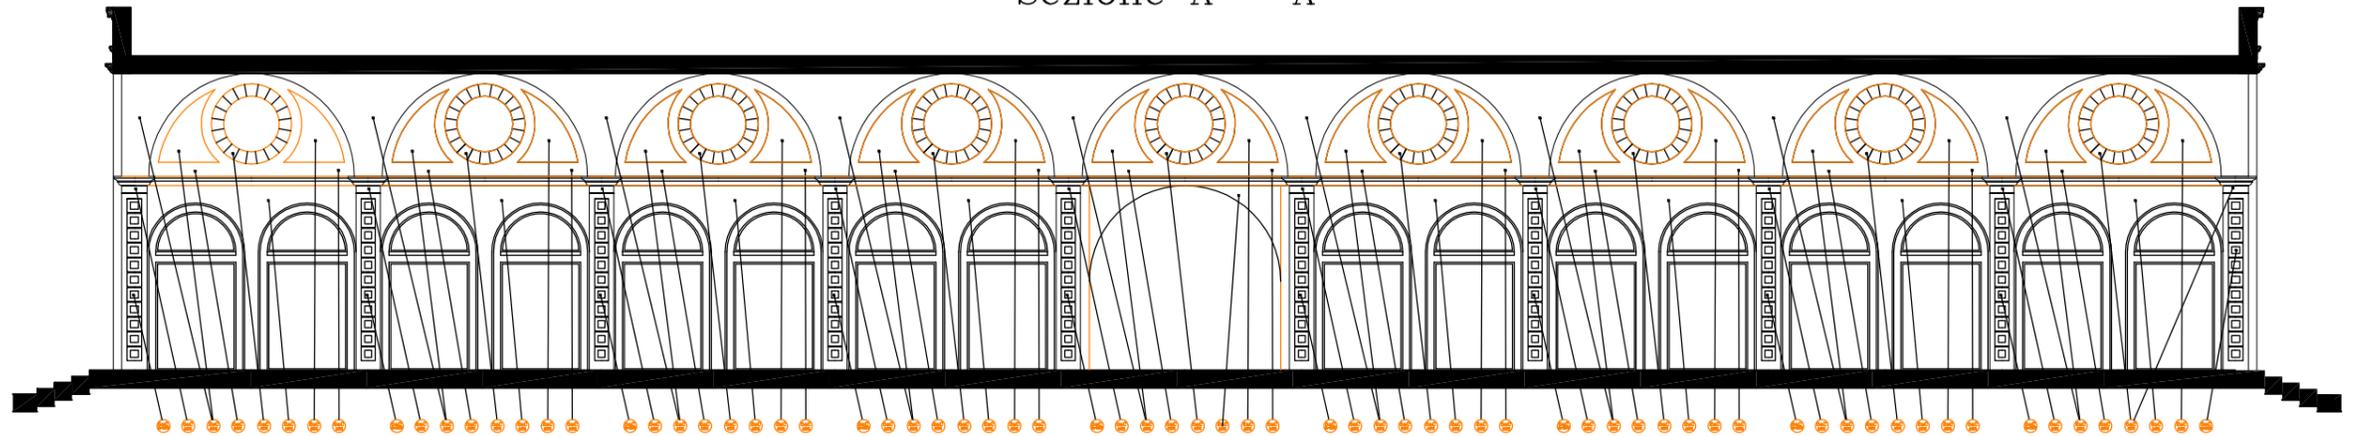

Legenda dei materiali e delle tecnologie costruttive

- 1- LATERIZIO
 - a Muratura in mattoni pieni
- 2- MALTE
 - a Intonaco a calce
 - b Intonaco cementizio
- 3- METALLO
 - a Decorazione
- 4- LEGNO
 - a Infixo
- 5- MATERIALI LAPIDEI
 - a Arenaria
 - b Granito
- 6- CEMENTO ARMATO

- Trattamenti superficiali**
- tc Tinta a calce
 - sa Sagramatura
 - dr Decorazione a rilievo

- Stato di conservazione**
- B Buono
 - D Discreto
 - C Cattivo
 - P Pessimo
 - % Perc. di conservazione



Consorzio Artigiani Edili ed Affini Via dell'Industria, 10 - 40138 Bologna		 LABORATORIO BIGNARDI & ANGELOTTI VIA DELL'INTELLIGENZA, 20 - TEL. 051 483300 40138 BOLOGNA	 Studio e Servizi per l'Architettura Via dell'Industria, 10 - 40138 Bologna Tel. 051 483300	Data: 18/02/99	Nome Sito: PALAZZO DEL PODESTA'	N. 000-1	TAV4
				Oggetto: RILEVO DEI MATERIALI E DEL LORO STATO DI CONSERVAZIONE	Data: 18/02/99	Foglio: 1/50	Formato: A3