


SEZIONE 2-2 - SCALA 1:20

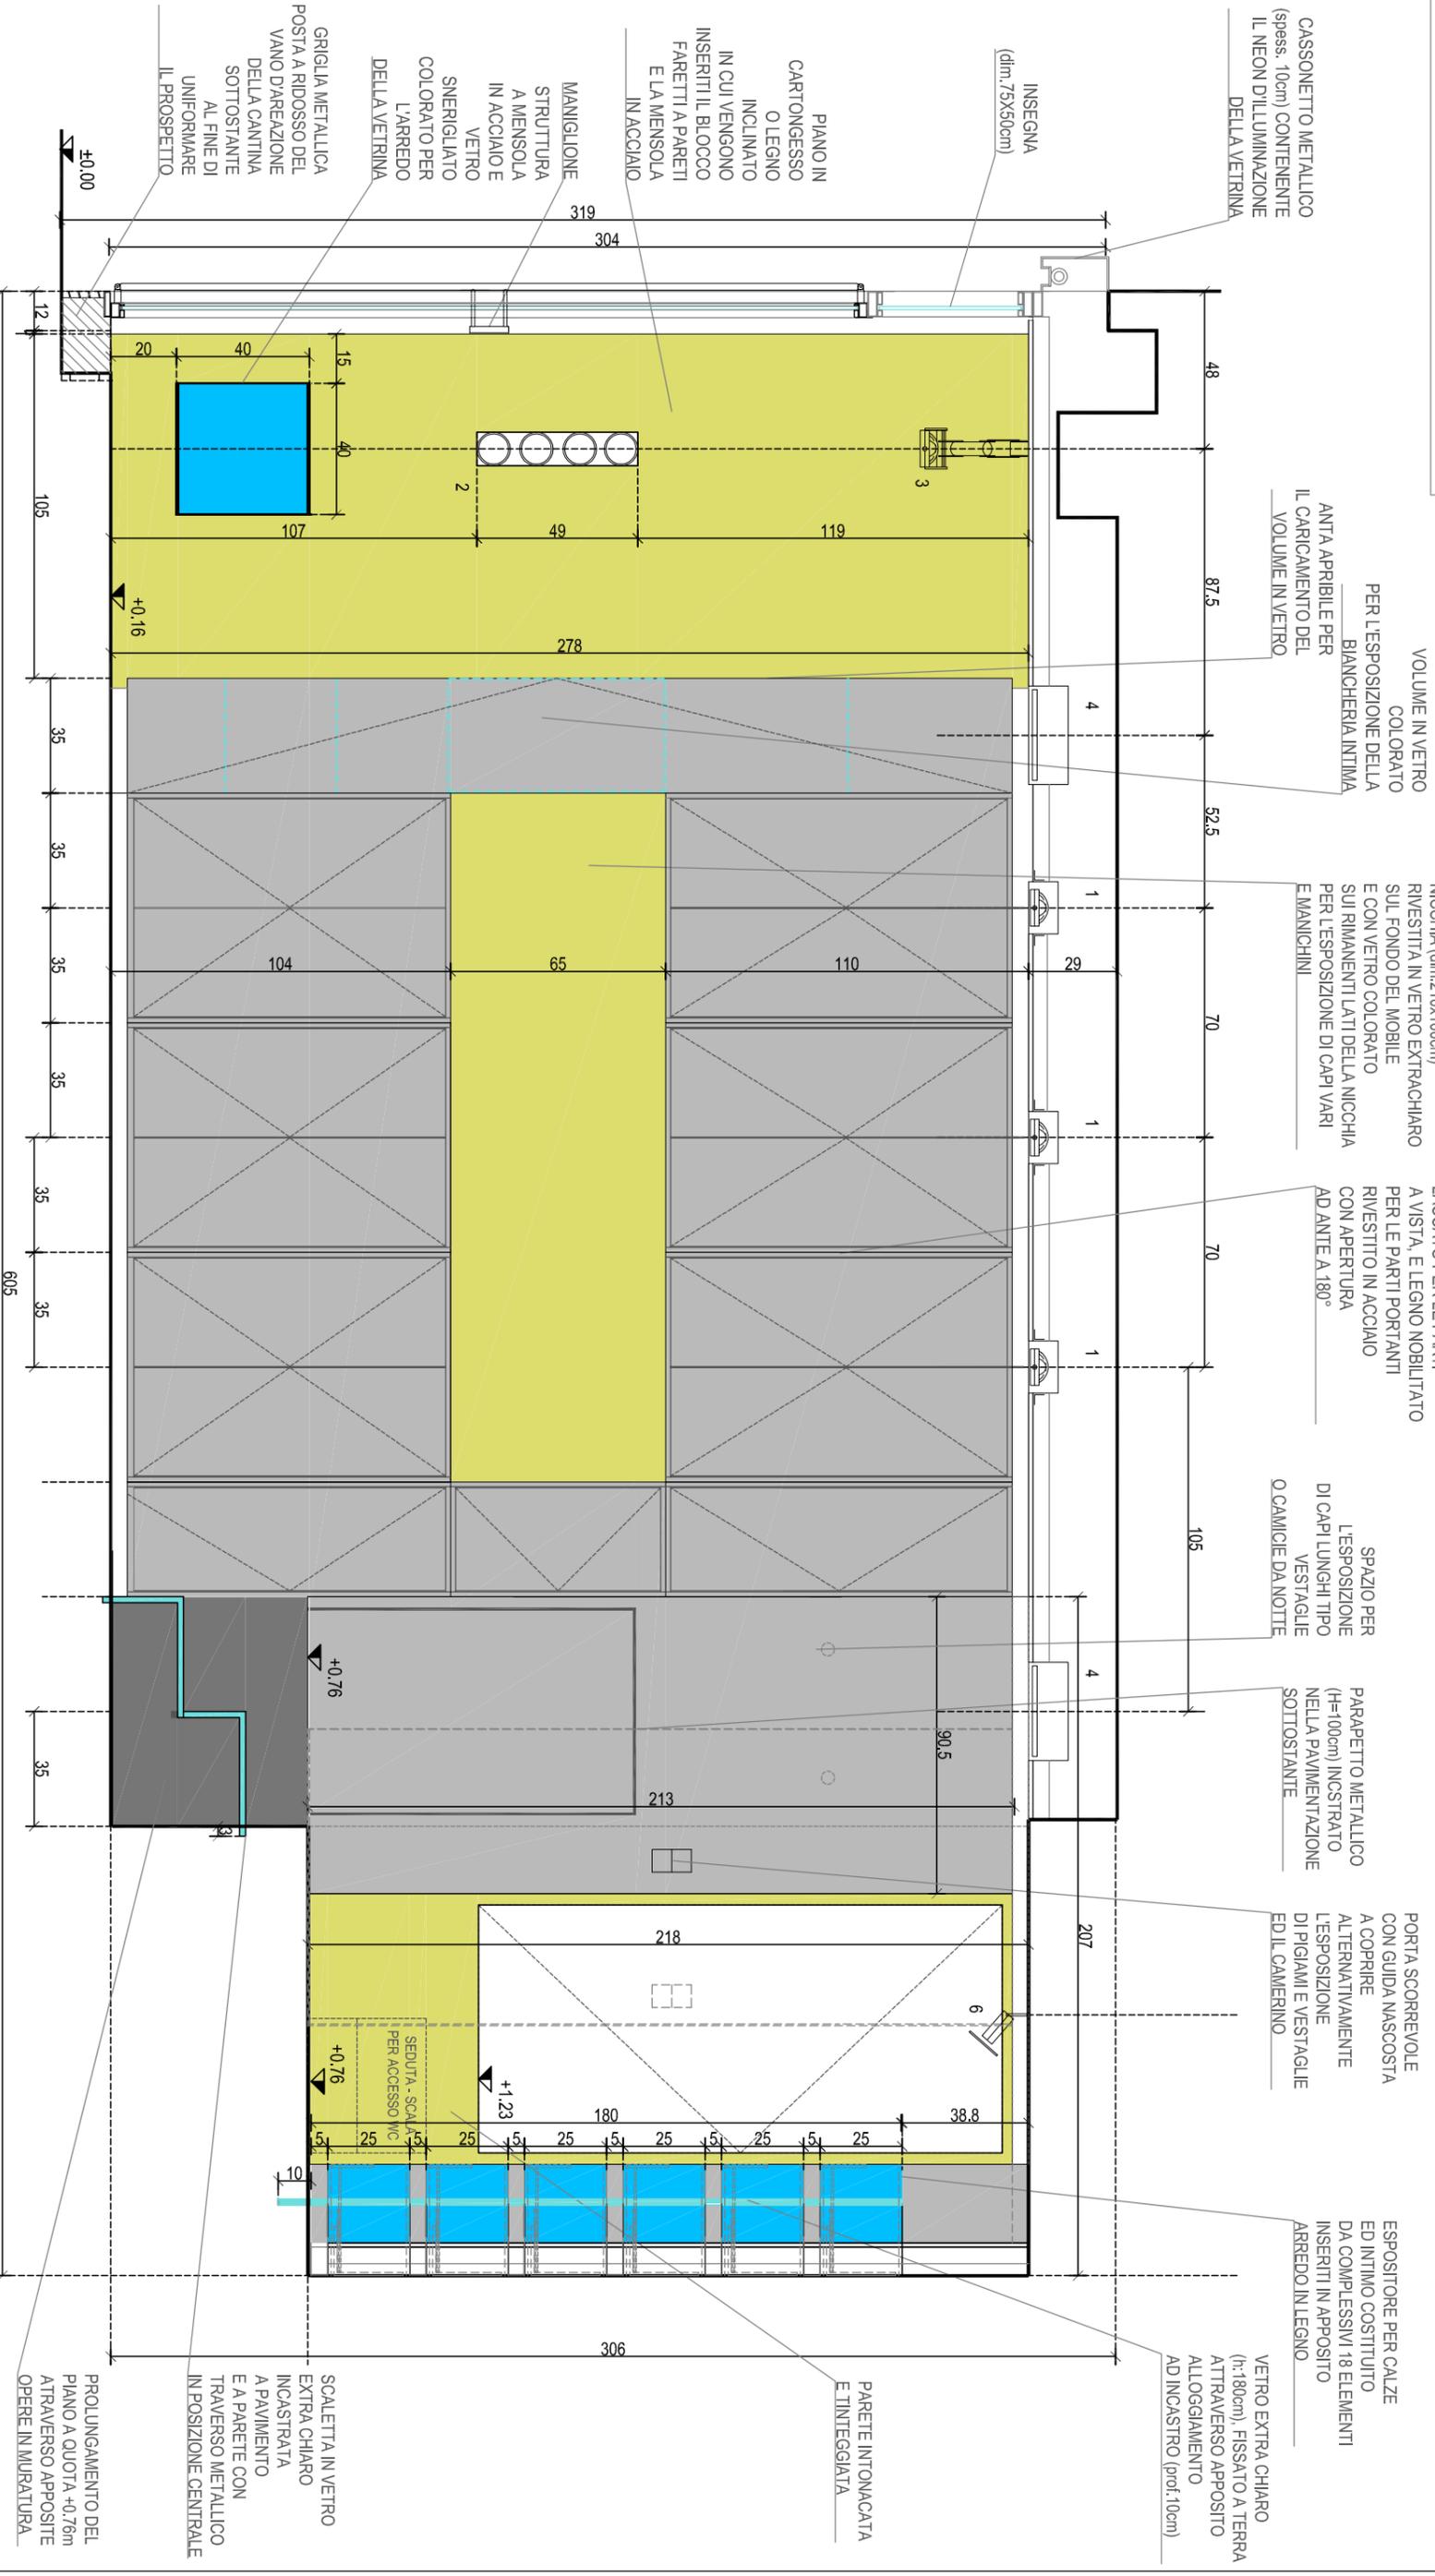

CASSONETTO METALLICO (spess. 10cm) CONTENENTE IL NEON D'ILLUMINAZIONE DELLA VETRINA

VOLUME IN VETRO COLORATO PER L'ESPOSIZIONE DELLA BIANCHERIA INTIMA ANTA APRIBILE PER IL CARICAMENTO DEL VOLUME IN VETRO

NICCHIA (dim. 210x100cm) RIVESTITA IN VETRO EXTRACHIARO SUL FONDO DEL MOBILE E CON VETRO COLORATO SUI RIMANENTI LATI DELLA NICCHIA PER L'ESPOSIZIONE DI CAPI VARI E MANICHINI

MOBILE IN LEGNO LACCATO PER LE PARTI A VISTA, E LEGNO NOBILITATO PER LE PARTI PORTANTI RIVESTITO IN ACCIAIO CON APERTURA AD ANTE A 180°

SPAZIO PER L'ESPOSIZIONE DI CAPI LUNGI TIPO VESTAGLIE O CAMICIE DA NOTTE

PARAPETTO METALLICO (H=100cm) INCASTRATO NELLA PAVIMENTAZIONE SOTTOSTANTE

PORTA SCORREVOLE CON GUIDA MASCOSTA A COPRIRE ALTERNATIVAMENTE L'ESPOSIZIONE DI PIGIAMI E VESTAGLIE ED IL CAMERINO

ESPOSITORE PER CALZE ED INTIMO COSTITUITO DA COMPLESSIVI 18 ELEMENTI INSERITI IN APPOSITO ARREDO IN LEGNO

VETRO EXTRA CHIARO (h:180cm), FISSATO A TERRA ATTRAVERSO APPOSITO ALLOGGIAMENTO AD INCASTRO (prof. 10cm)

PARETE INTONACATA E INTIEGLIATA

SCALETTA IN VETRO EXTRA CHIARO INCASTRATA A PAVIMENTO E A PARETE CON TRAVERSO METALLICO IN POSIZIONE CENTRALE

PROLUNGAMENTO DEL PIANO A QUOTA +0,76m ATTRAVERSO APPOSITE OPERE IN MURATURA

1

FARETTO 'MODULAR' INCASSO art.375512 COMPLETO DI TUTTI GLI ACCESSORI

2

FARETTO MULTIPLO PER INCASSO A PARETE 'MODULAR-MINI-MULTIPLE TRIMLESS' art. 377552 COMPLETO DI TUTTI GLI ACCESSORI

3


LAMPADA 'MODULAR-NOMAD' art. 382125 COMPLETA DI TUTTI GLI ACCESSORI

4

LAMPADA AD INCASSO A BASSO CONSUMO 'KREON-SUPERDOWN' art. KR 958623 COMPLETA DI TUTTI GLI ACCESSORI


6

FARETTO 'MODULAR-OSCAR' art.227155 COMPLETO DI TUTTI GLI ACCESSORI


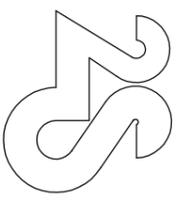


| | | | | | |
|---|--|---|--|--------------------------------|--|
| <p>ARKING S.r.l.</p> <p>Studio e Servizi per l'Architettura</p> <p>Via del Porto, 1 40122 Bologna Tel. 051/255056 Fax 051/255067 E-Mail: arkingbo@tin.it</p> | | <p>ARKING S.r.l.</p> <p>Via del Porto, 1 40122 Bologna Tel. 051/255056 Fax 051/255067 E-Mail: arkingbo@tin.it</p> | | <p>Arch. Carla Fumarella</p> | |
| <p>OGGETTO: PROGETTAZIONE DELL'ARREDO DEL NEGOZIO DI VIA D'AZEGLIO</p> <p>DESCRIZIONE: SEZIONE 2-2</p> | | <p>Disegnato da: Arch. Diana Fiorini Arch. Antonello Lallo</p> | | <p>FILE:</p> | |
| <p>Committente: 2S - SIG. SARALVO</p> | | <p>Scala: 1:20</p> | | <p>Data: 05.07.01</p> | |
| | | | | <p>Tavola n. 03</p> | |

SEZIONE 3-3 E PROSPETTO DELLA VETRINA - SCALA 1:20

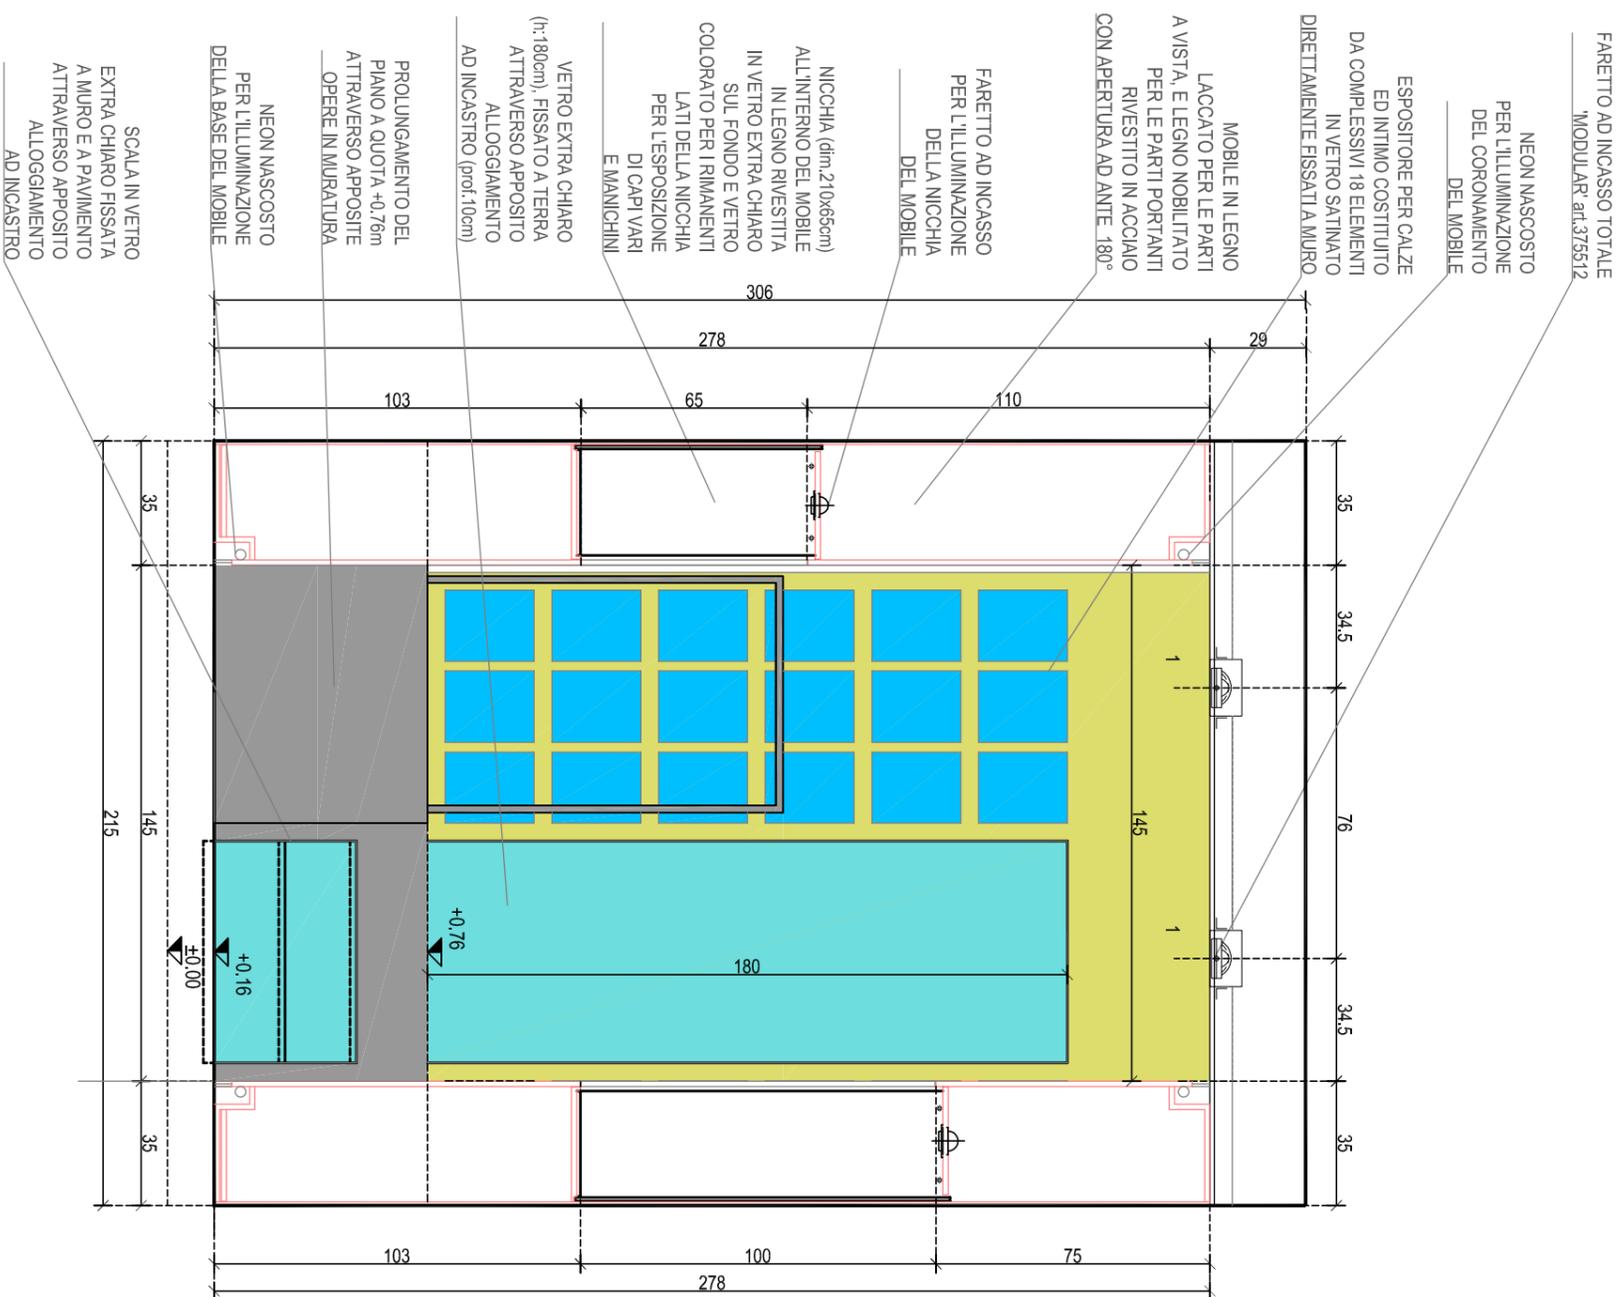


FARETTO MODULAR
INCASSO art. 375512
COMPLETO DI
TUTTI GLI ACCESSORI


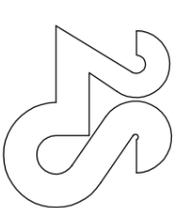
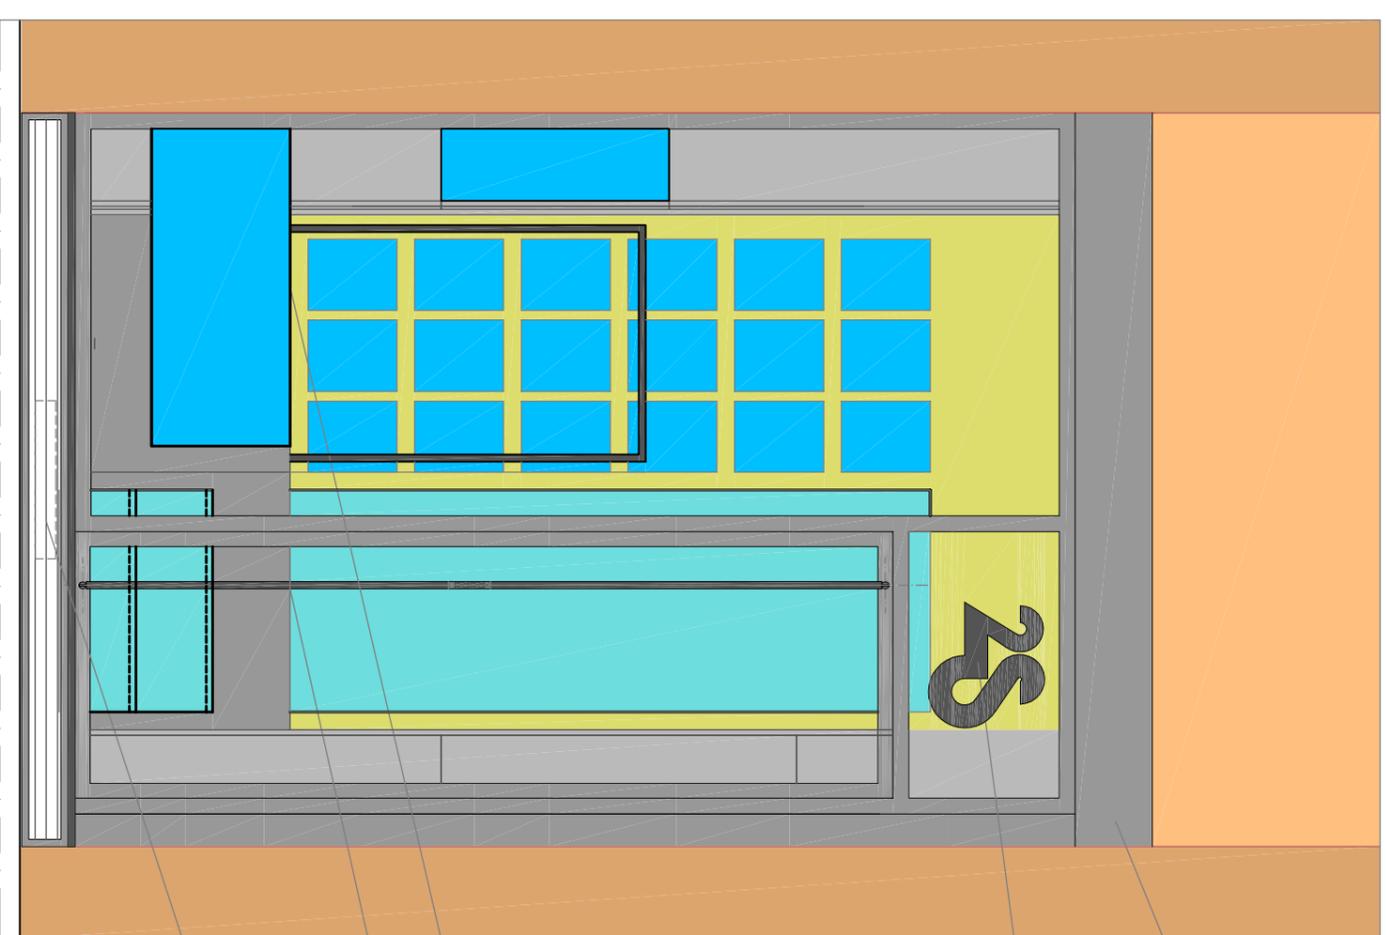


| | | | | | |
|-------------------------------------|--|---|--|---|--|
| | | ARKING S.r.l. Via del Porto, 1 40122 Bologna Tel. 051/255056 Fax 051/255067 E-Mail: arkingbo@tin.it | | Arch. Carola Fumandola | |
| Studio e Servizi per l'Architettura | | Oggetto: PROGETTAZIONE DELL'ARREDO DEL NEGOZIO DI VIA D'AZEGLIO Descrizione: PROSPETTO VETRINA E SEZIONE 3-3 | | Disegnato da: Arch. Diana Fiorini Arch. Antonello Lallo | |
| COMMITTENTE: 2S - SIG. SARALVO | | Scala: 1:20 | | Data: 05.07.01 | |
| | | | | Tavola n. 04 | |

DETTAGLI RELATIVI AL CUBO IN MURATURA, ALLA
SCALA IN VETRO E AL VETRO DI FONDO A
RIDOSSO DELL'ESPOSITORE - SCALA 1:5/10

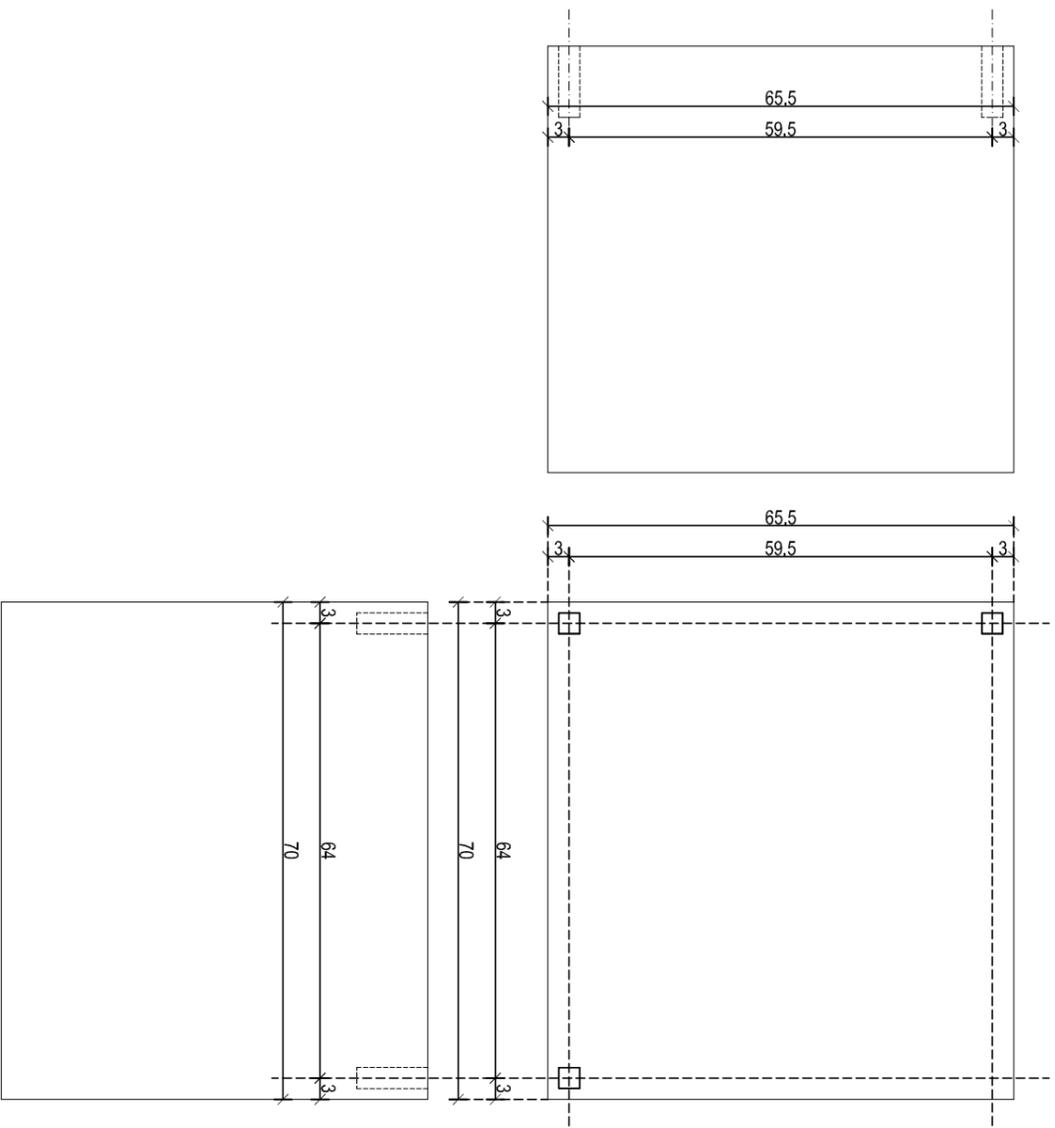

RIPIPIAMENTO TESO A RECUPERARE
IL FUORI SQUADRO DEL FILO ESISTENTE
A QUOTA +0.58m

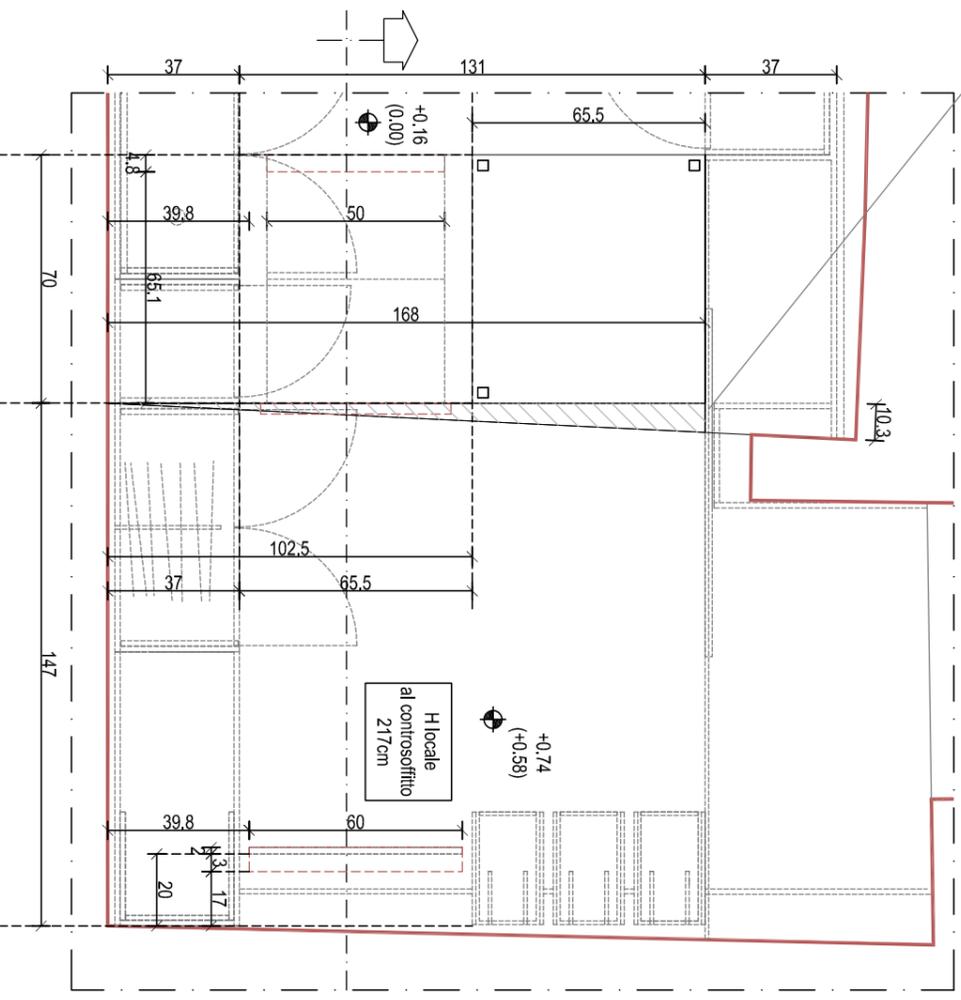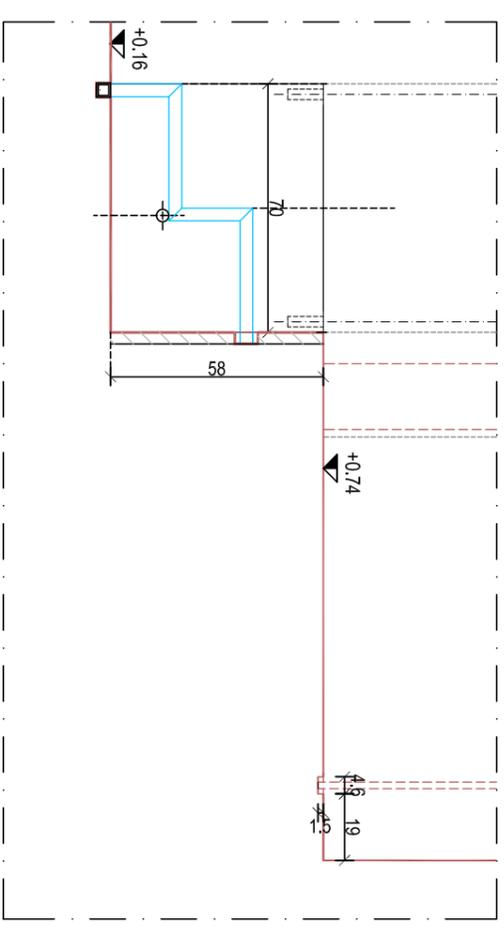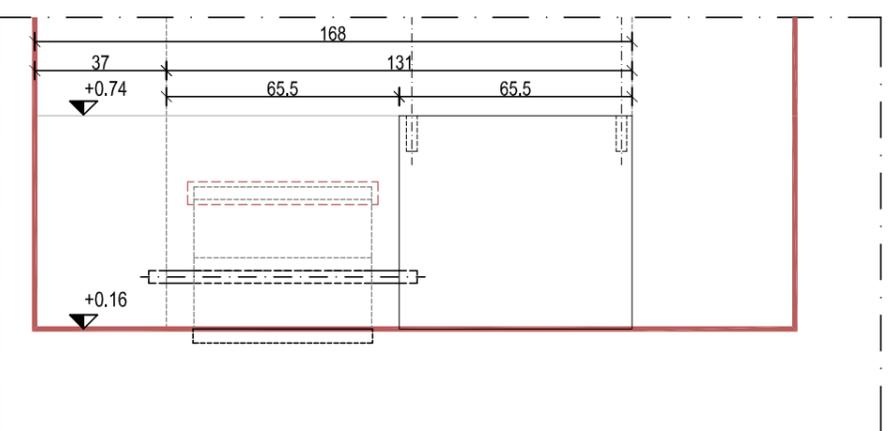


NOTA BENE:
LA QUOTA +0.58m E' DA INTENDERSI COME
QUOTA DEL PIANO DI CALPESTIO FINITA
RIMANERE 0.5cm PIU' BASSI PER FINITURA
ULTIMA DA ESEGUIRE SUCCESSIVAMENTE




| | | | |
|--|--|---|--|
|  Studio e Servizi per l'Architettura ARKING S.r.l. Via del Porto, 1 40122 Bologna Tel. 051/255056 Fax 051/255067 E-Mail: arkingbo@tin.it | | Arch. Carola Fumarella | |
| Oggetto: PROGETTO DI RISTRUTTURAZIONE E NUOVO ARREDO DEL NEGOZIO DI INTIMO 2S Descrizione: DETTAGLI ELEMENTI IN VETRO | | Disegnato da: Arch. Diana Fiorini Arch. Antonello Lallo | |
| Committente: 2S di Bruna Sinigaglia e C. sas | | FILE: Tavola n. | |
| Scala: 1:5/10 | | Data: 12.07.01 | |
| 2S | | 01 | |


**DETTAGLI RELATIVI ALLA MENSOLA IN VETRINA,
AL CUBO IN VETRO PROIEZIONE DELLA
STESSA SULLA PARETE OPPOSTA E AL SOPRALUCE
CON LOGO SISTEMATO SUL VETRO D'ENTRATA
- SCALA 1:5 - 2.5**

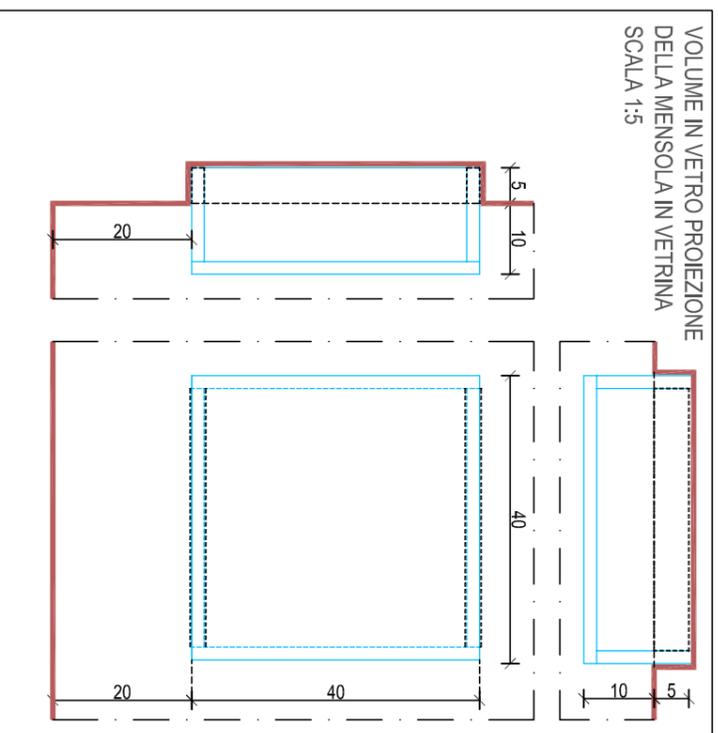



DETTAGLIO SOPRALUCE IN VETRO CON LOGO - SCALA 1:2.5

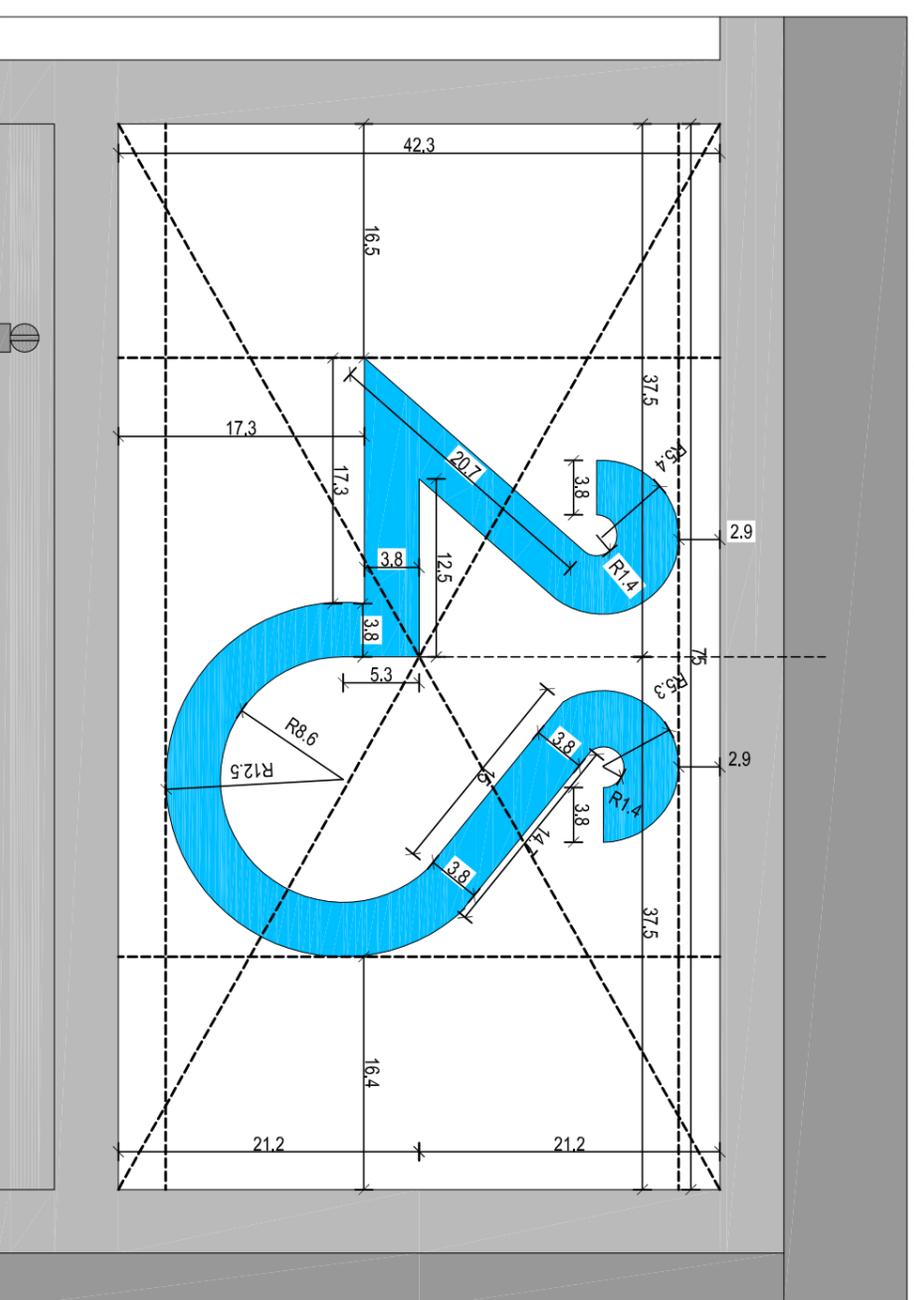

MENSOLA IN VETRINA
STRUTTURA IN ACCIAIO - SCALA 1:5

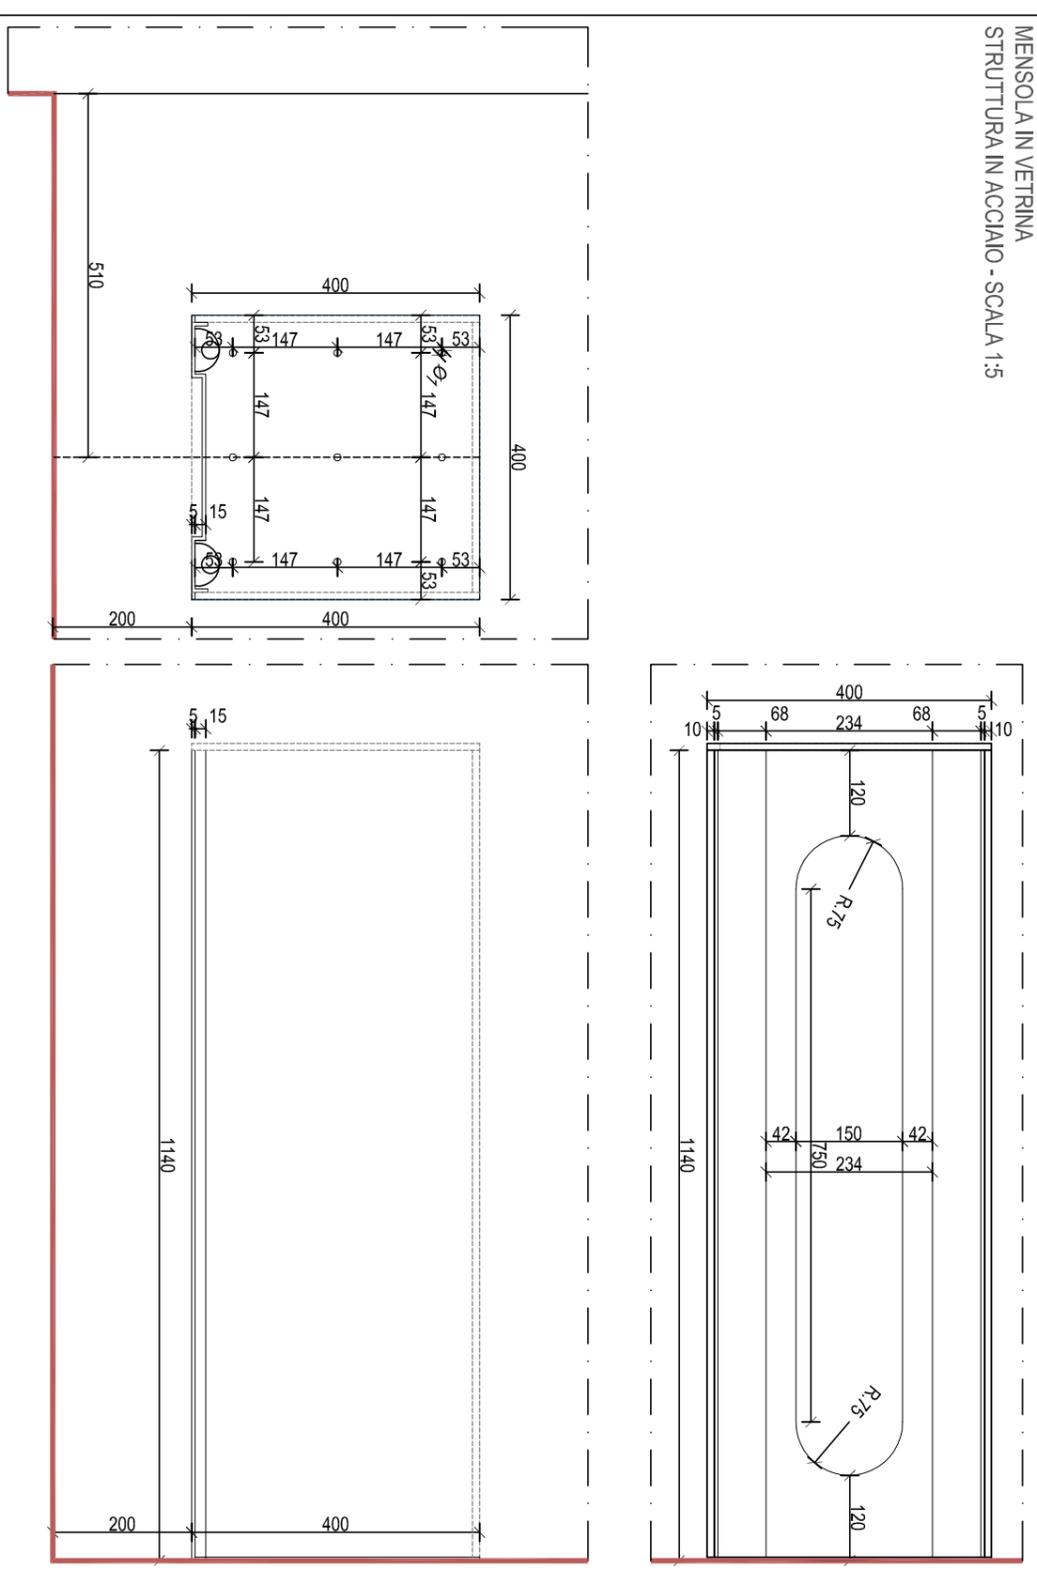

MENSOLA IN VETRINA
VOLUME IN VETRO POSTO SULLA MENSOLA
SCALA 1:5

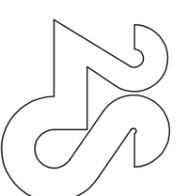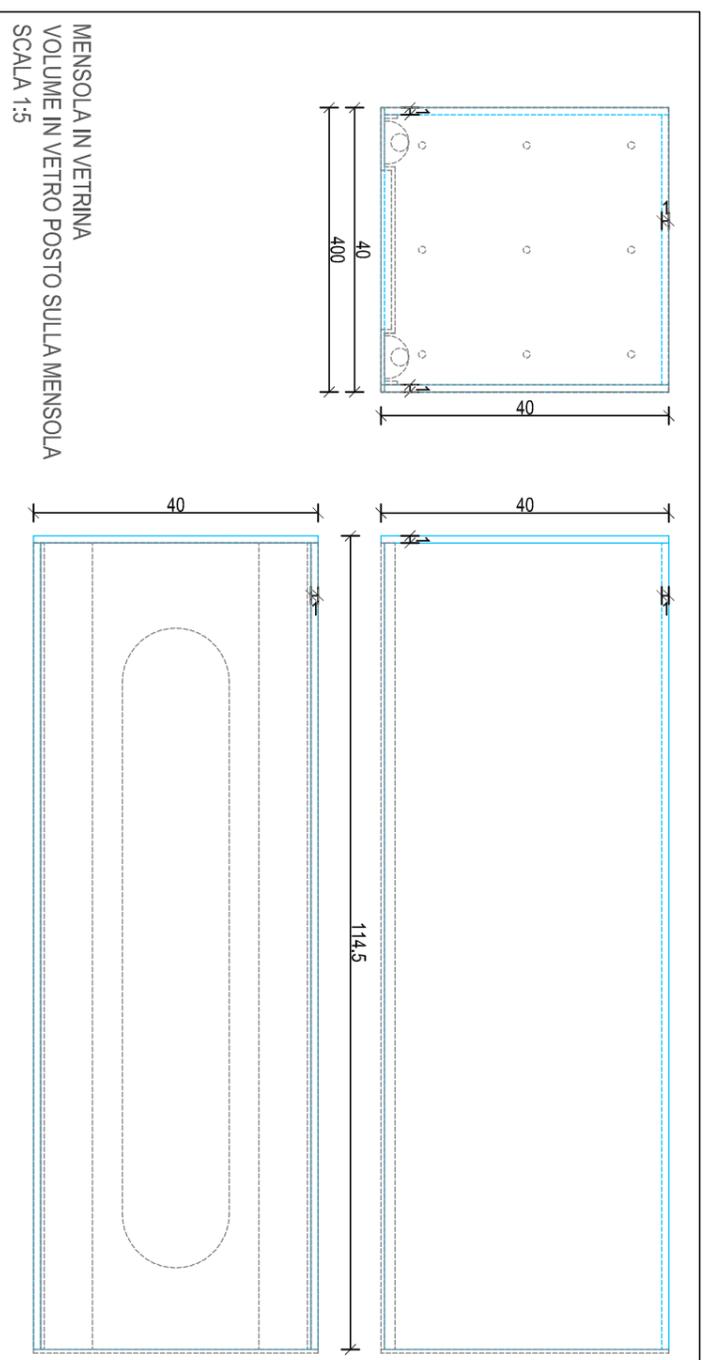

| | | | |
|--|--|---|------------------------|
| | Studio e Servizi per l'Architettura ARKING S.r.l. E-Mail: arkingbo@tin.it | ARKING S.r.l. Via del Porto, 1 40122 Bologna Tel. 051/255056 Fax 051/255067 | Arch. Carla Fumariola |
| | Oggetto: PROGETTO DI RISTRUTTURAZIONE E NUOVO ARREDO DEL NEGOZIO DI INTIMINO 2S Descrizione: DETTAGLI ELEMENTI IN VETRO | Disegnato da: Arch. Diana Fiorini Arch. Antonello Lallo | FILE: |
| Committente: 2S di Bruna Sinigaglia e C. sas | Scala: varie | Data: 12.07.01 | Tavola n. 01 |

