



PROSPETTO/SEZIONE C-C'

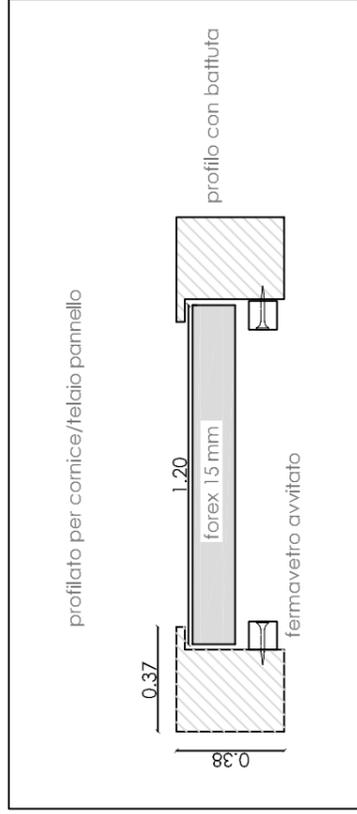

Progettato da:  
**Arcade** Architettura e design  
 Arch. Coralia Fumagalli  
 Via della Zecca, 1 - 40121 Bologna  
 Tel. 051.292042 Fax. 051.265860  
 E-mail: arcadestudio@arcadestudio.it



# BANCONE VISTA LATERALE

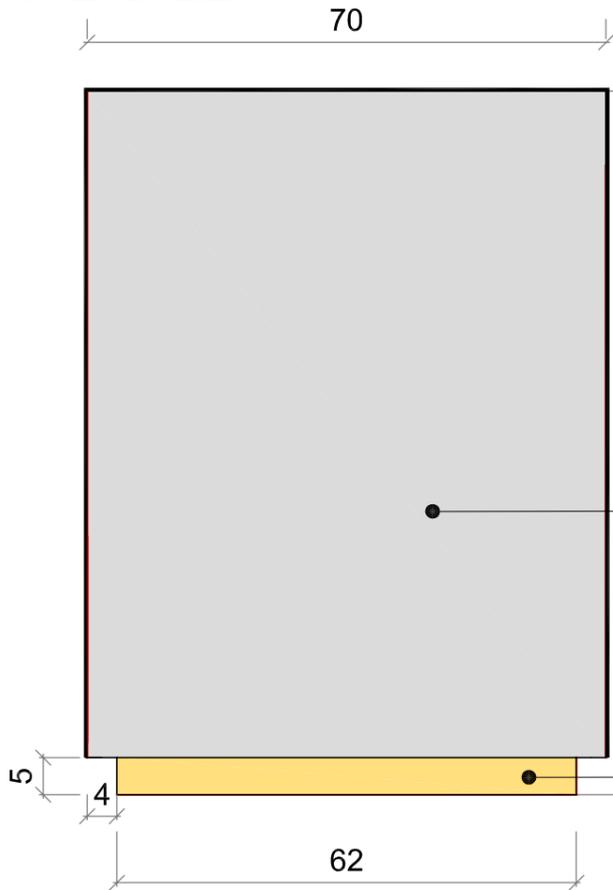


Pannello laterale da prevedere 2 soluzioni:

- 1) Finitura in laminato nero con successiva applicazione di lastra in vetroceramica spess.3mm(fornita dalla proprietà)
- 2) Finitura in laccato bianco lucido su mdf


base in mdf o multistrato in laminato nero

pannello superficiale di finitura in vetroceramico 2mm

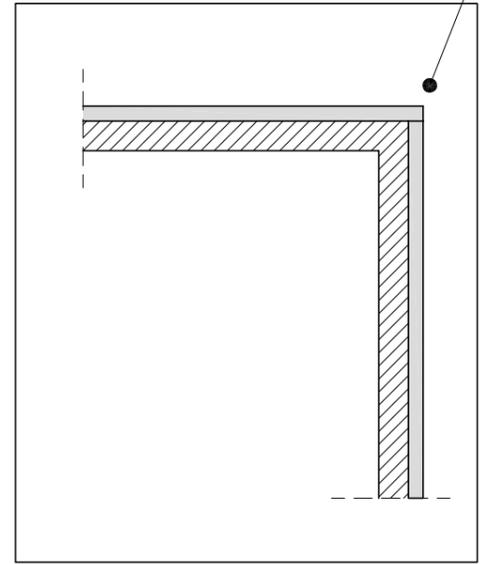

DETTAGLIO FINITURA  
ANGOLARE BANCONE


# SEZIONE B-B'

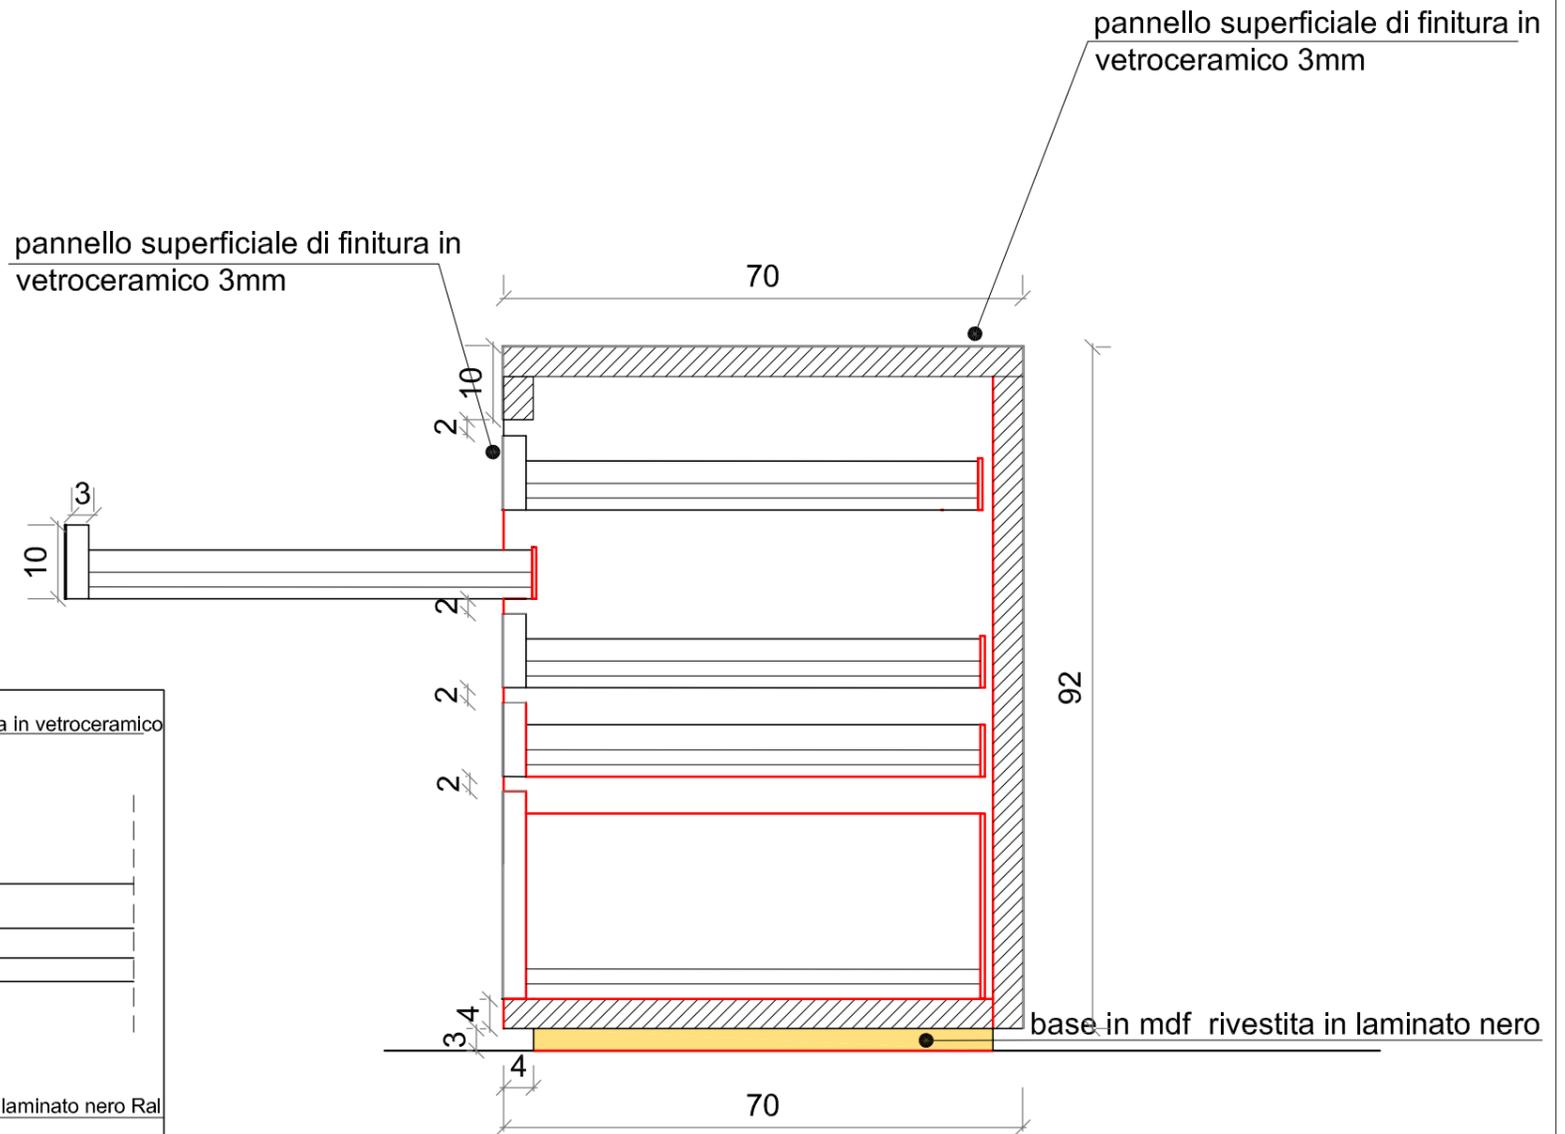

pannello superficiale di finitura in vetroceramico 3mm

pannello superficiale di finitura in vetroceramico 3mm


base in mdf rivestita in laminato nero

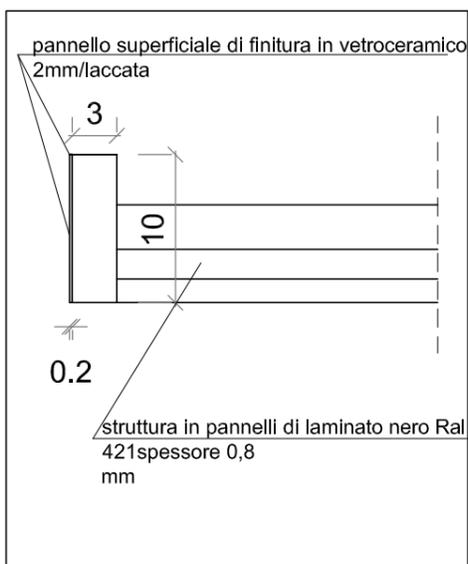


DETTAGLIO FINITURA  
CASSETTO

SCALA 1/10

# DETTAGLIO DI FINITURA BANCONE

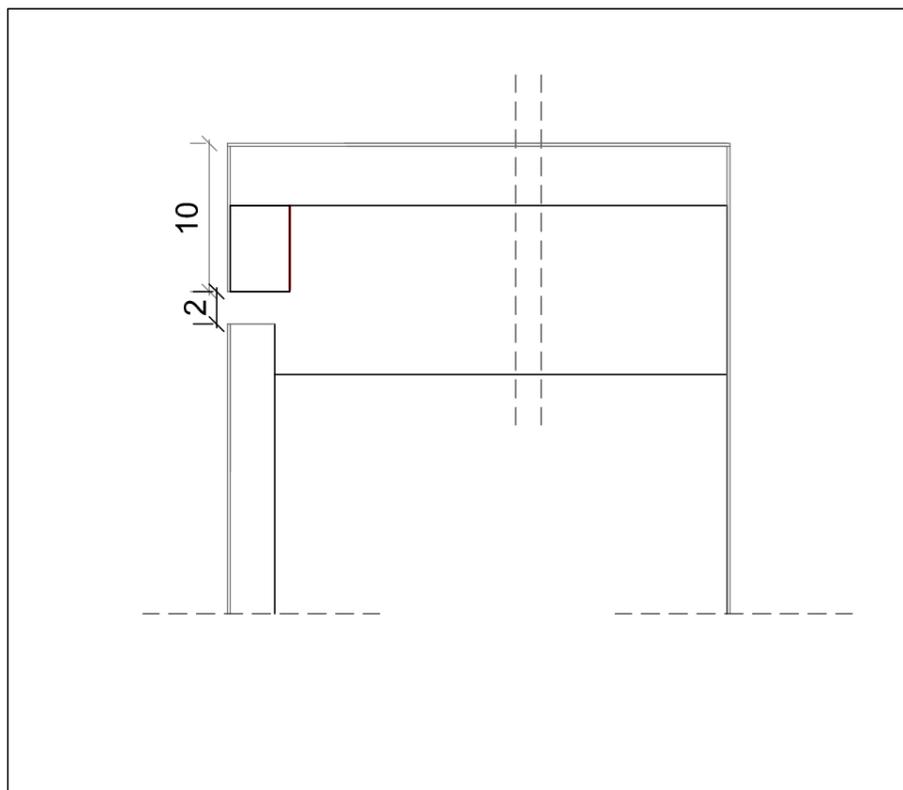


## SEZIONE A-A'

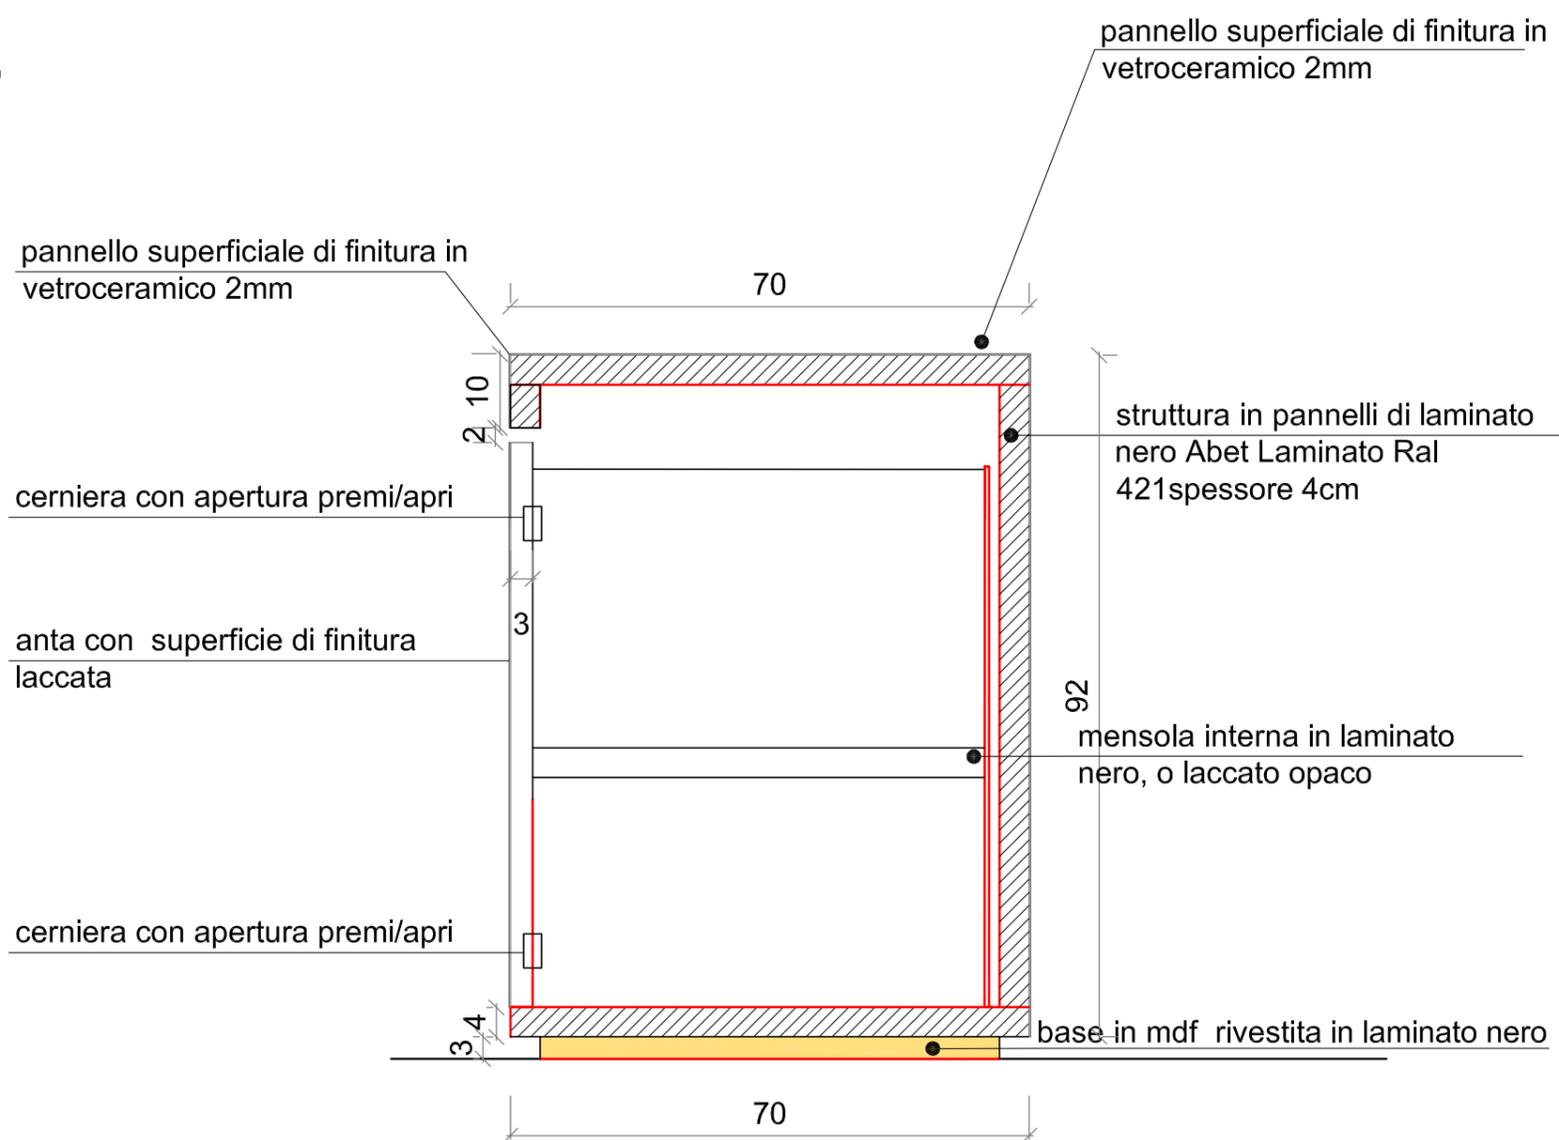

SCALA 1/10

# PIANTA BANCONE

particolare pedana di base

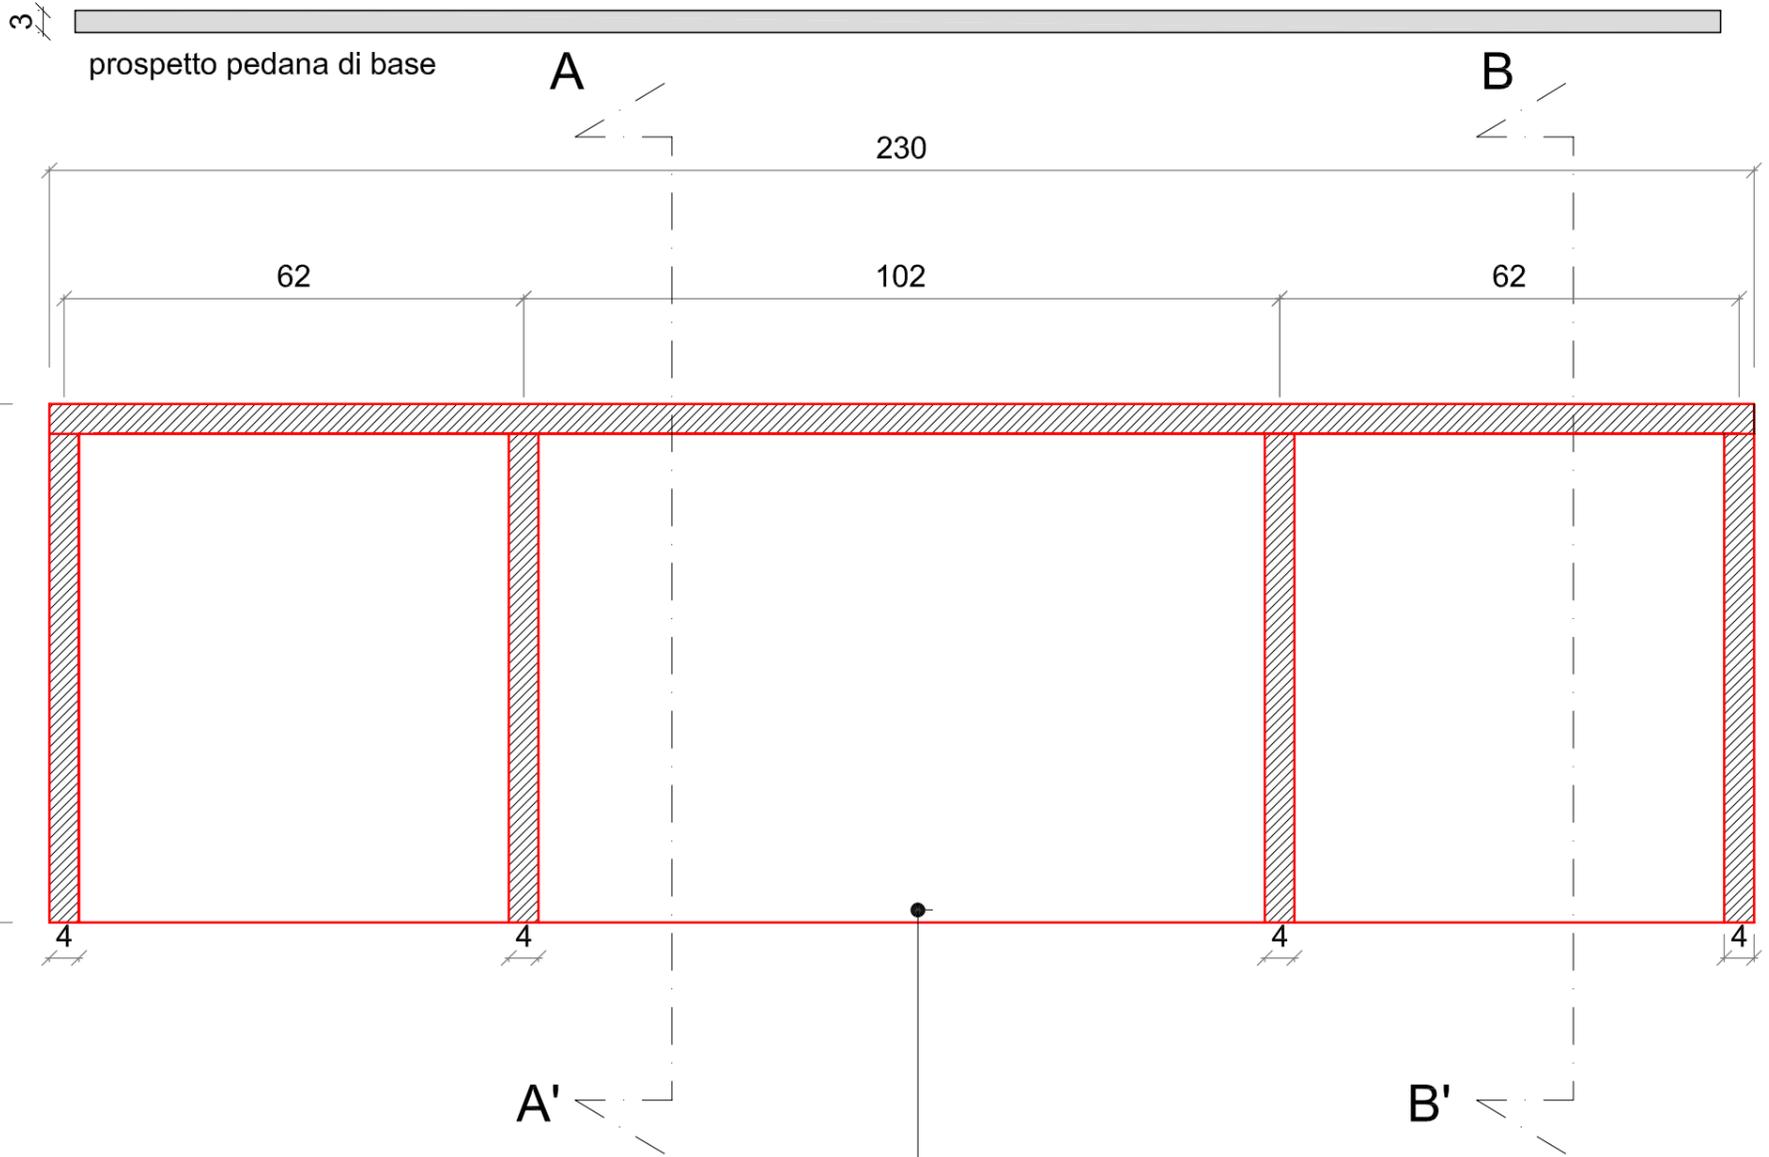

struttura in pannelli di laminato nero  
Abet Laminato ral 421 spessore 4cm

(specificare nell'offerta se struttura è in MDF,  
truciolare o altro)


SCALA 1/10

Progettato da : ARCADE Architettura e design  
Arch. Carola Fumarola




Via della Zecca, 1 - 40121 Bologna  
Tel. 051.232042 Fax. 051.265860  
E-mail arcadestudio@arcadestudio.it

# prospetto bancone nicchia

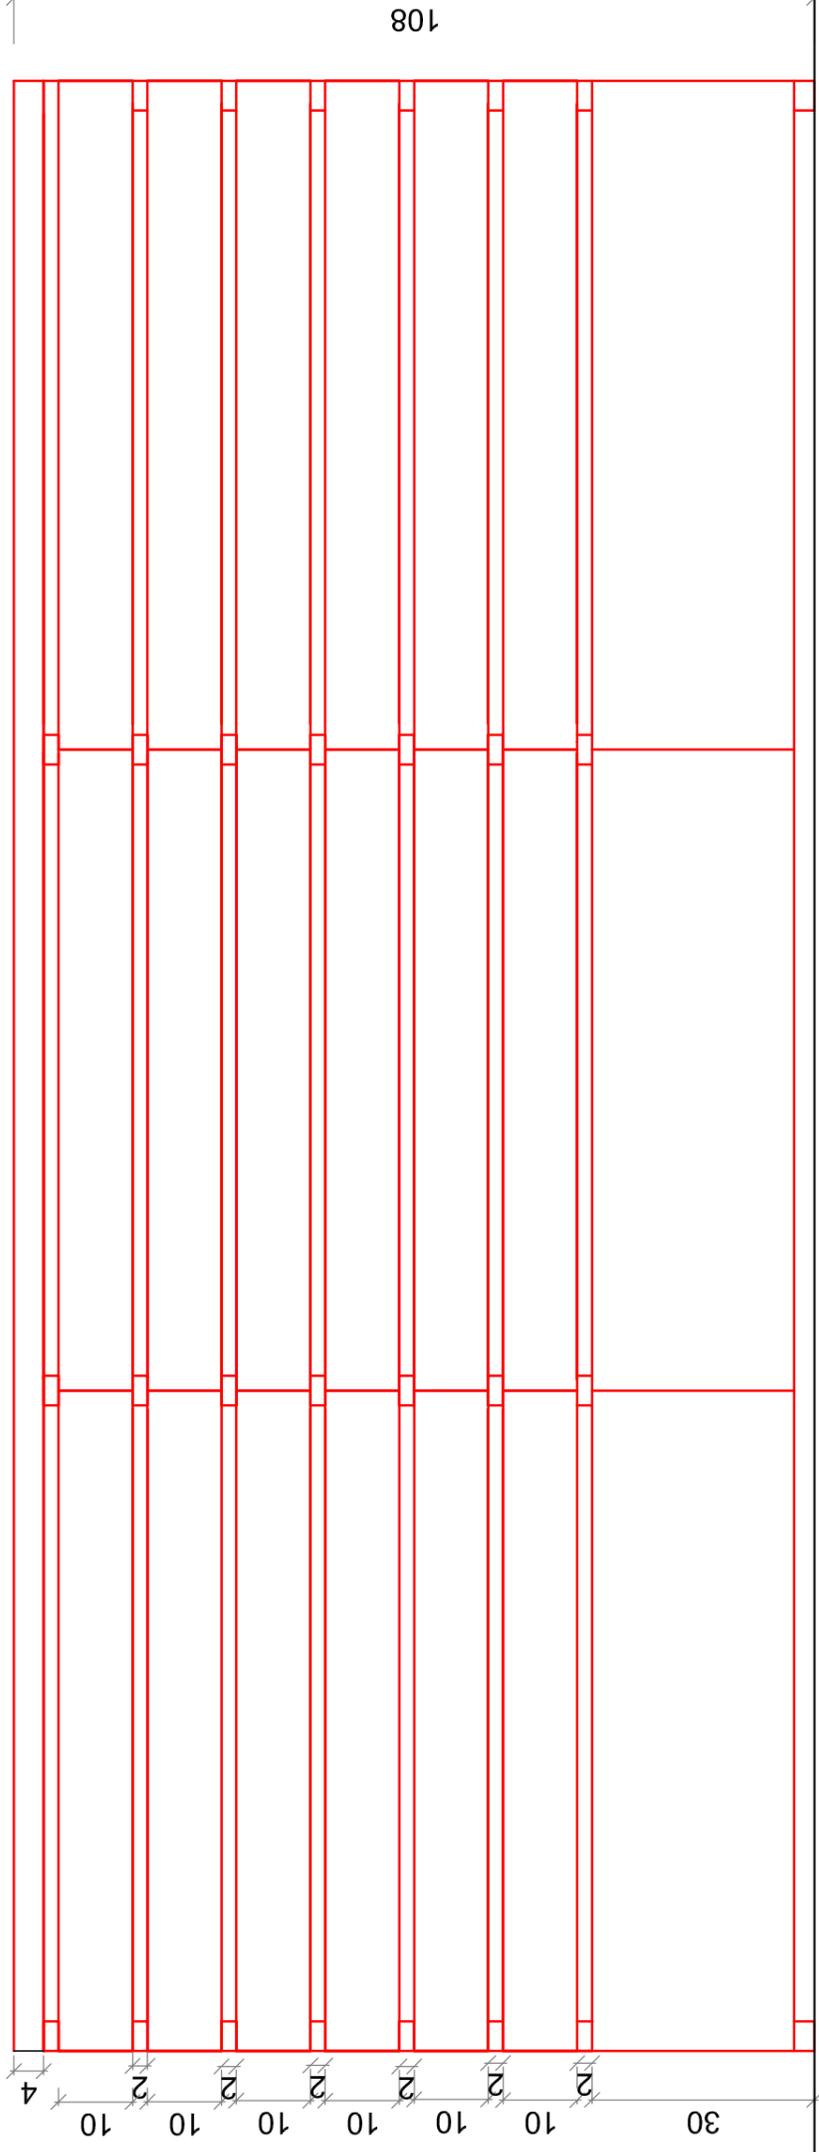

# pianta bancone nicchia

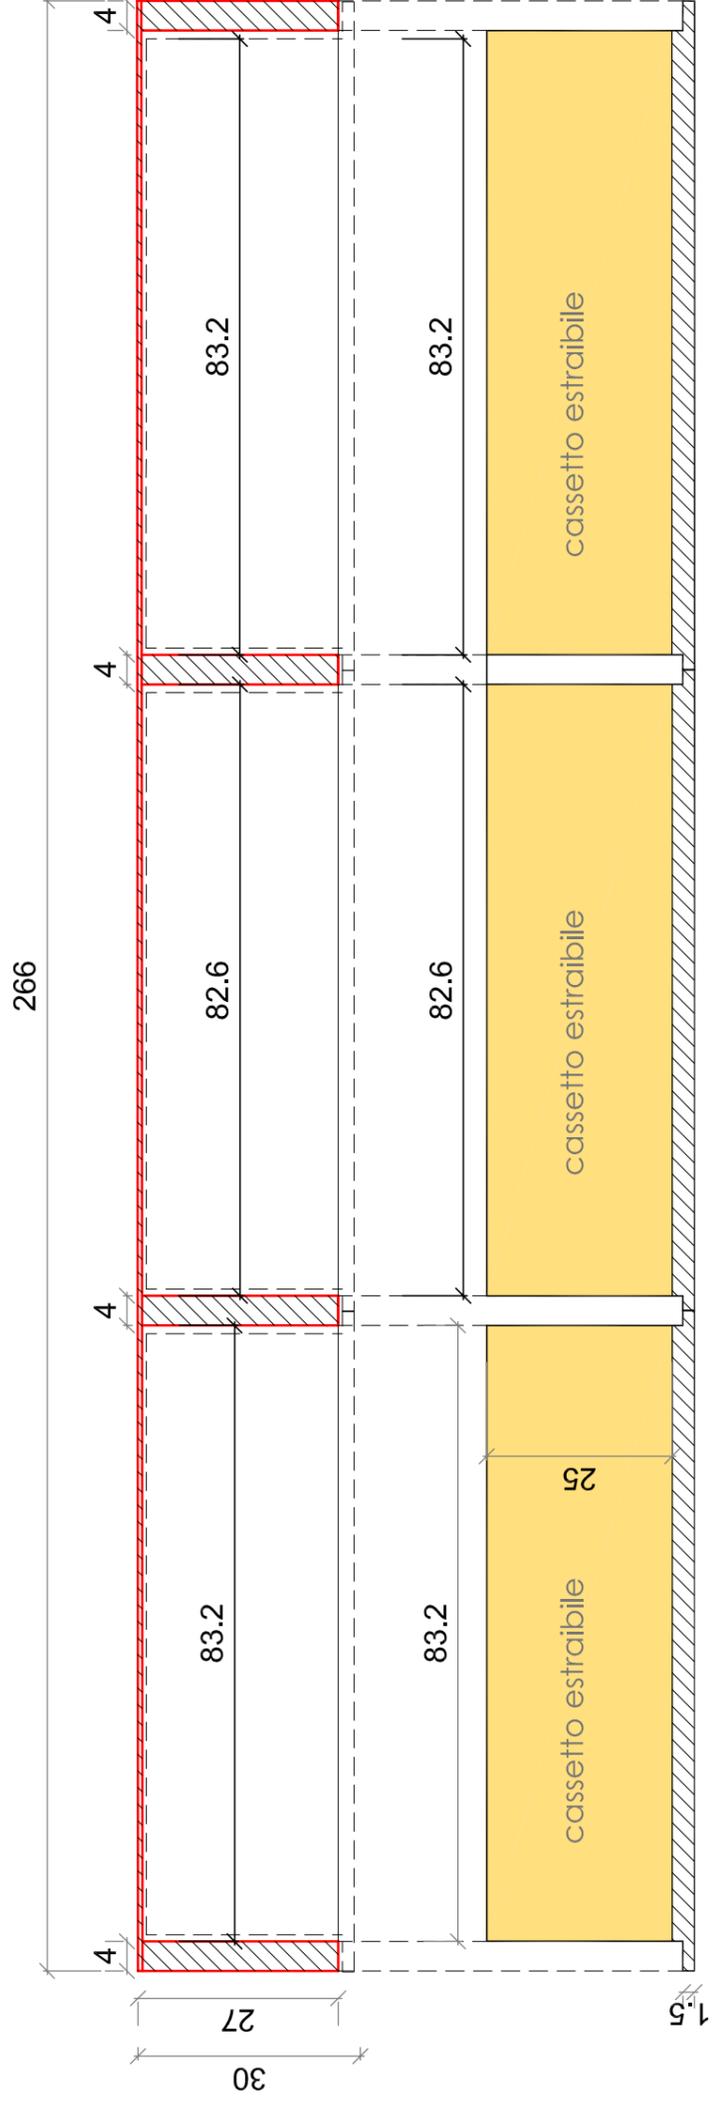

SCALA 1/20


Progettato da :

ARCADE Architettura e design  
Arch. Carola Fumarola



**Arcade**  
architettura e design

Via della Zecca, 1 - 40121 Bologna  
Tel. 051.232042 Fax. 051.265860  
E-mail: [arcadestudio@arcadestudio.it](mailto:arcadestudio@arcadestudio.it)

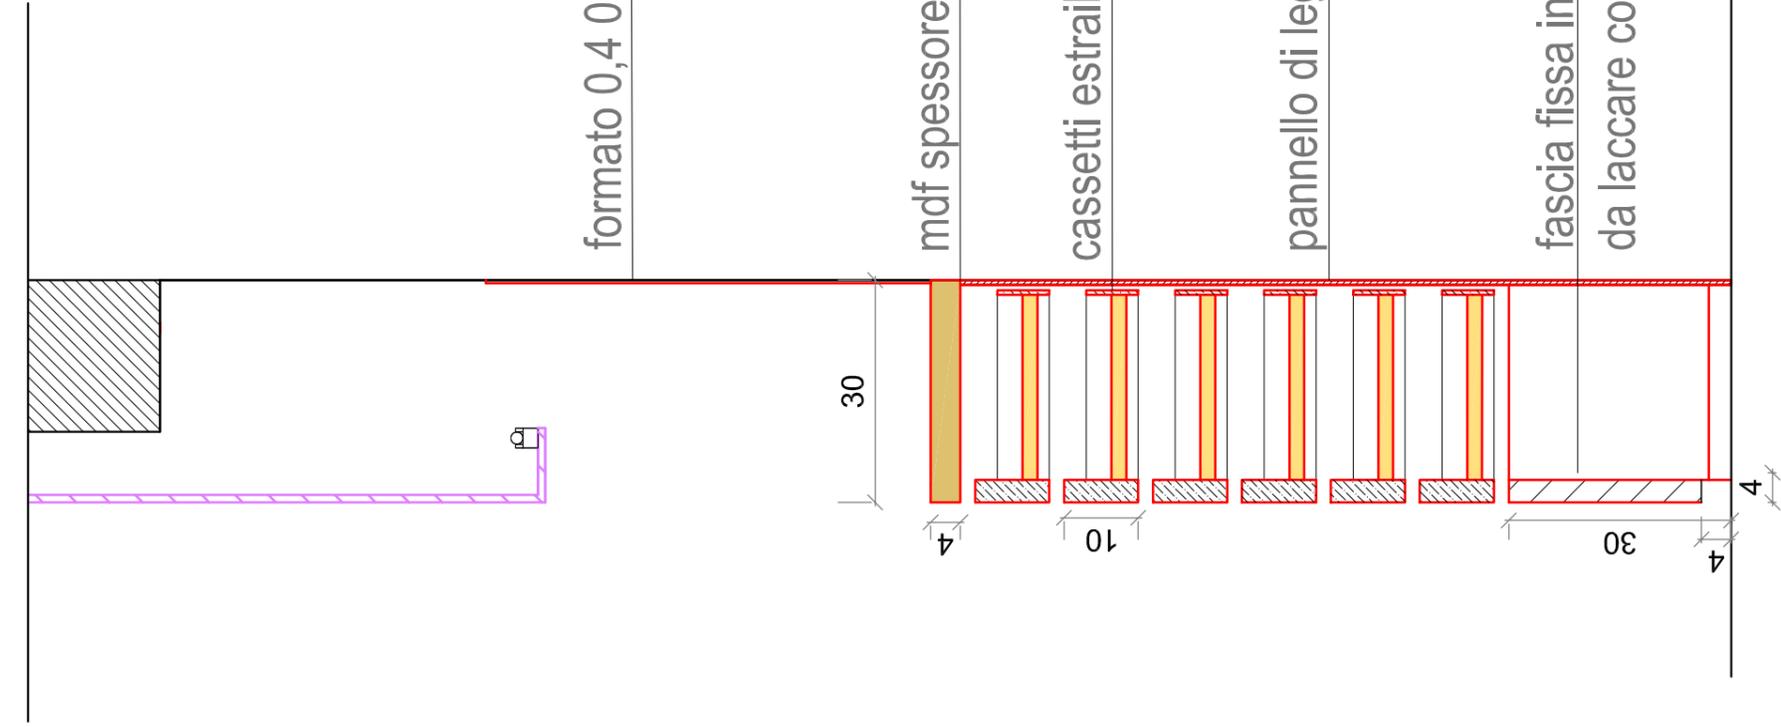



formato 0,4 0,6 cm in mdf laccato bianco .60x230

mdf spessore 4cm laccato bianco

cassetti estraibili

pannello di legno retro bancone

fascia fissa in pannelli di laminato bianco/mdf o truciolare da laccare colore bianco

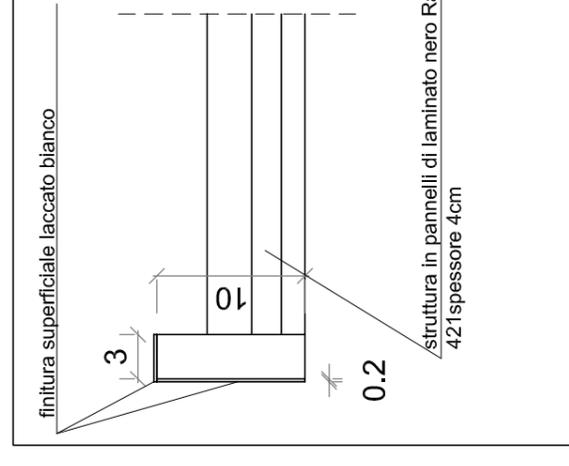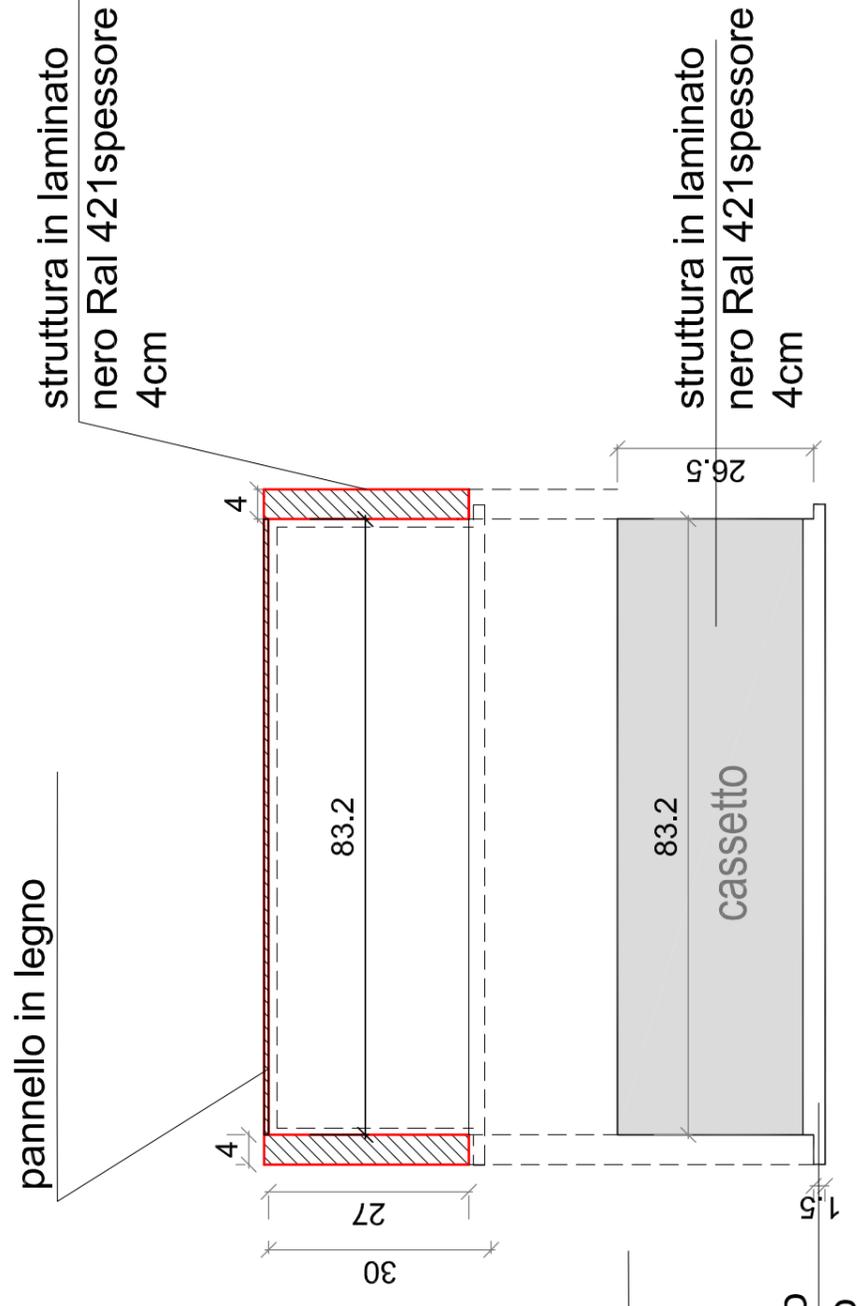


Progettato da :


ARCADE Architettura e design  
Arch. Carola Fumarola

**Arcade**  
architetture e design


Via della Zacca, 1 - 40121 Bologna  
Tel. 051.232042 Fax. 051.265860  
E-mail: [arcadestudio@arcadestudio.it](mailto:arcadestudio@arcadestudio.it)

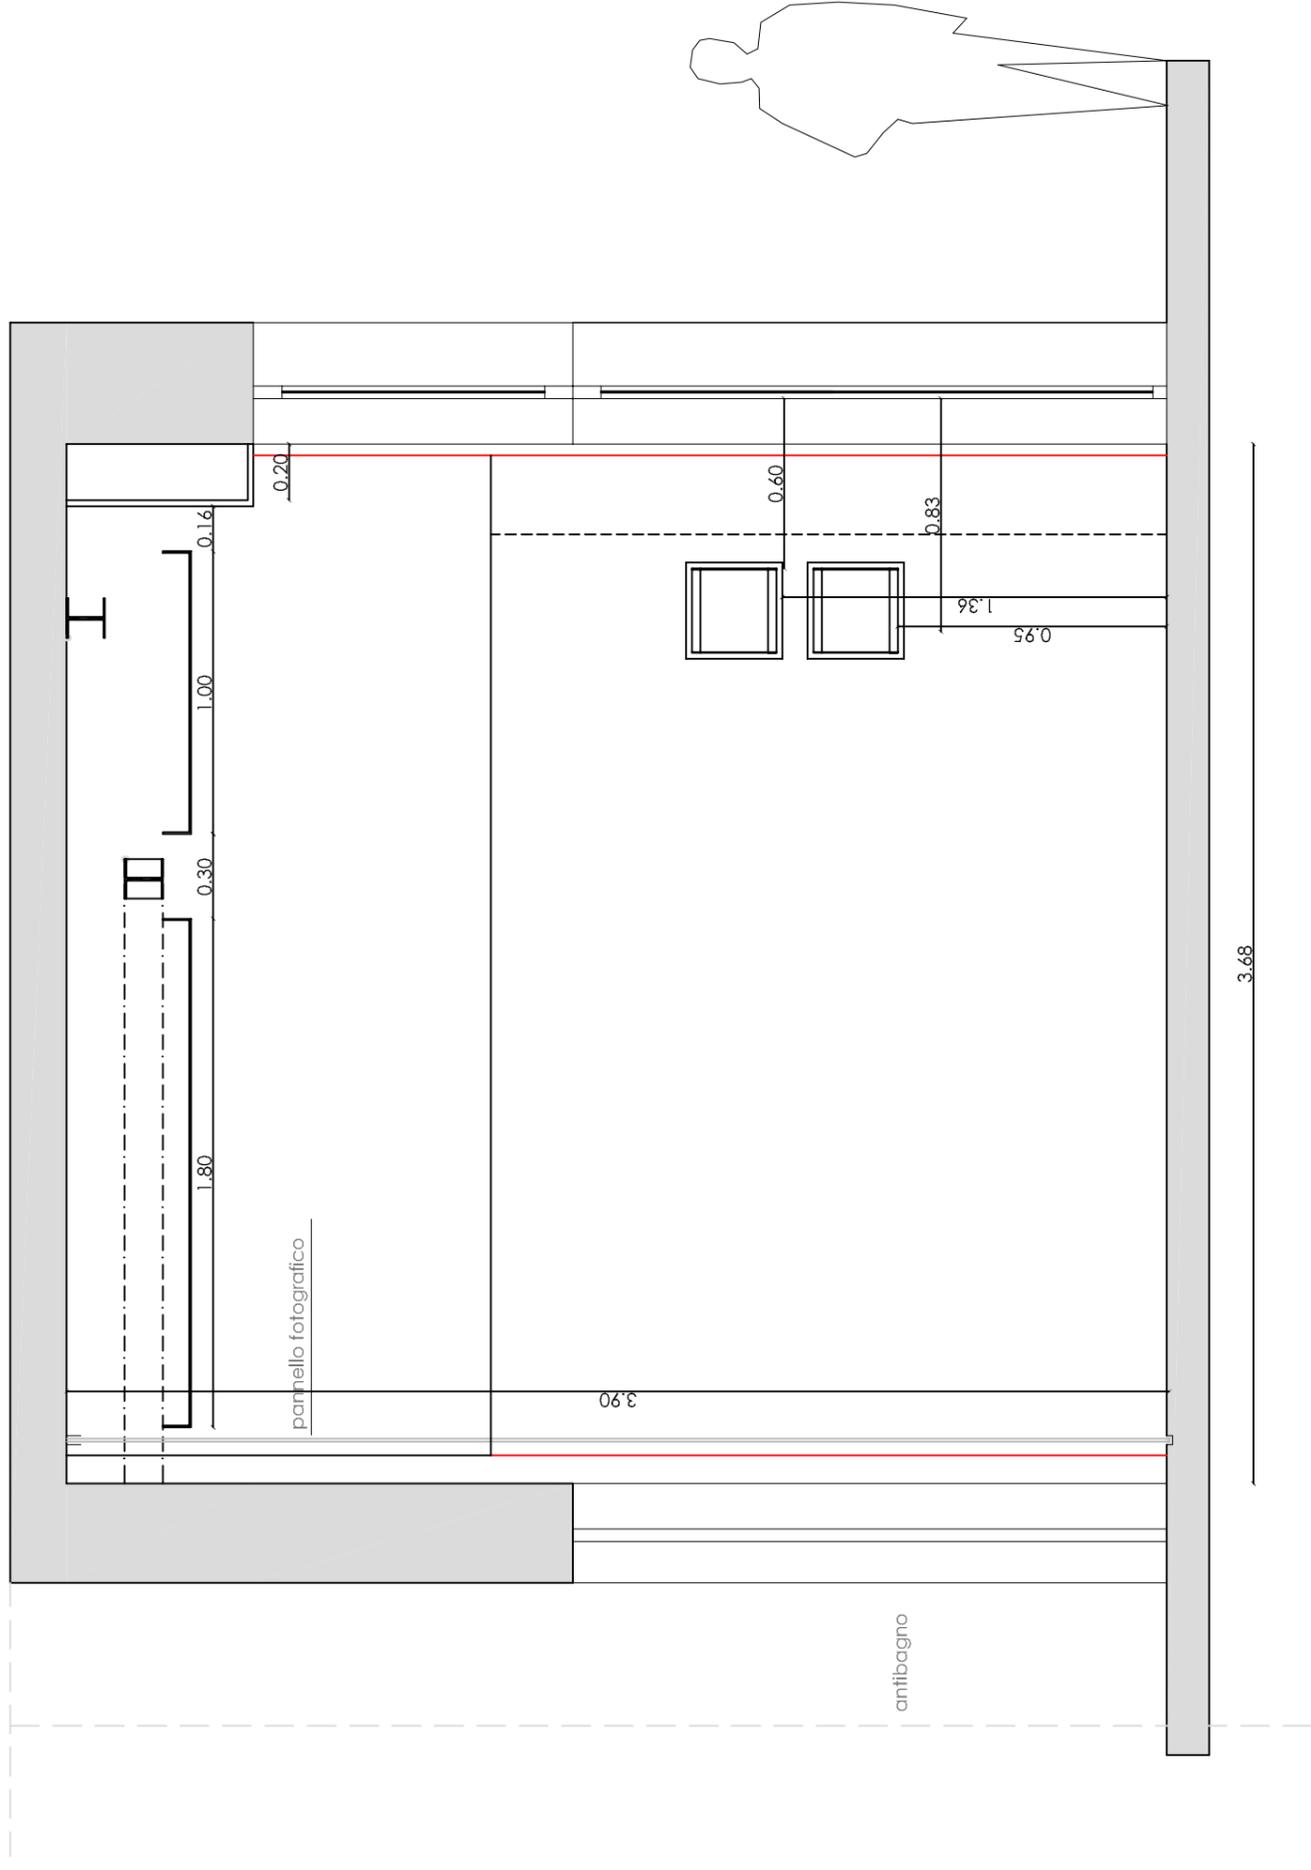


PROSPETTO/SEZIONE D-D'

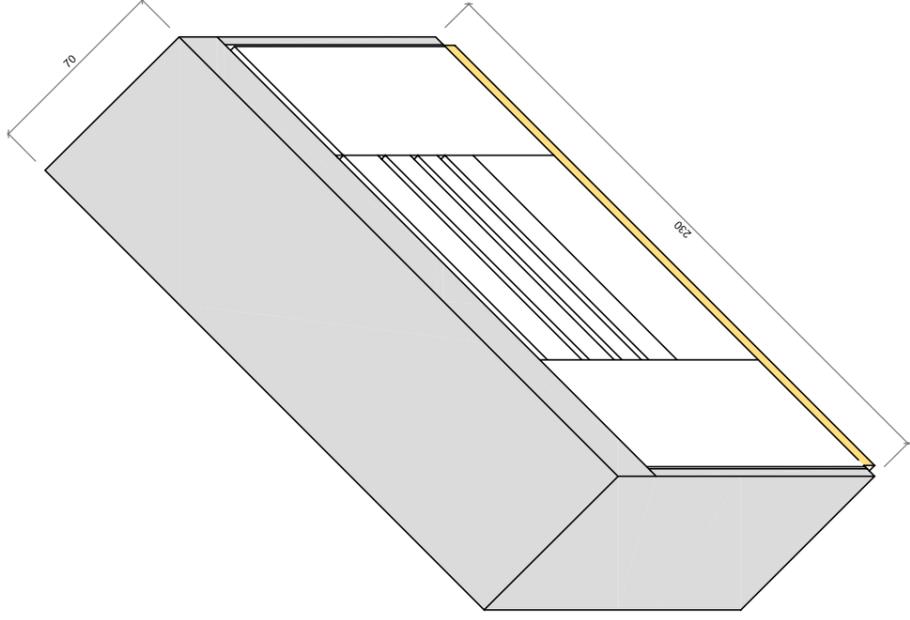

VISTA ASSONOMETRICA BANCONE

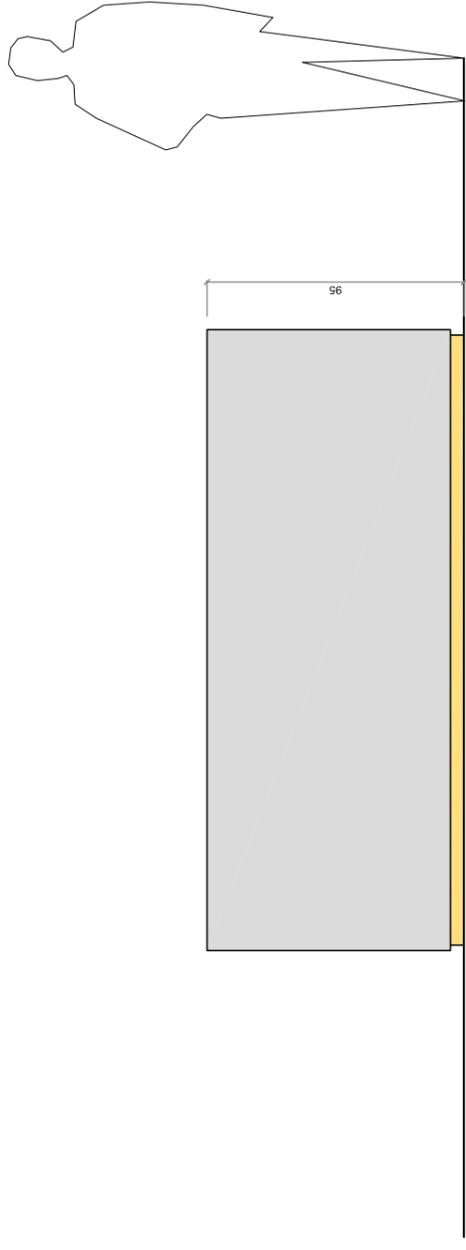

PROSPETTO FRONTE STRADA

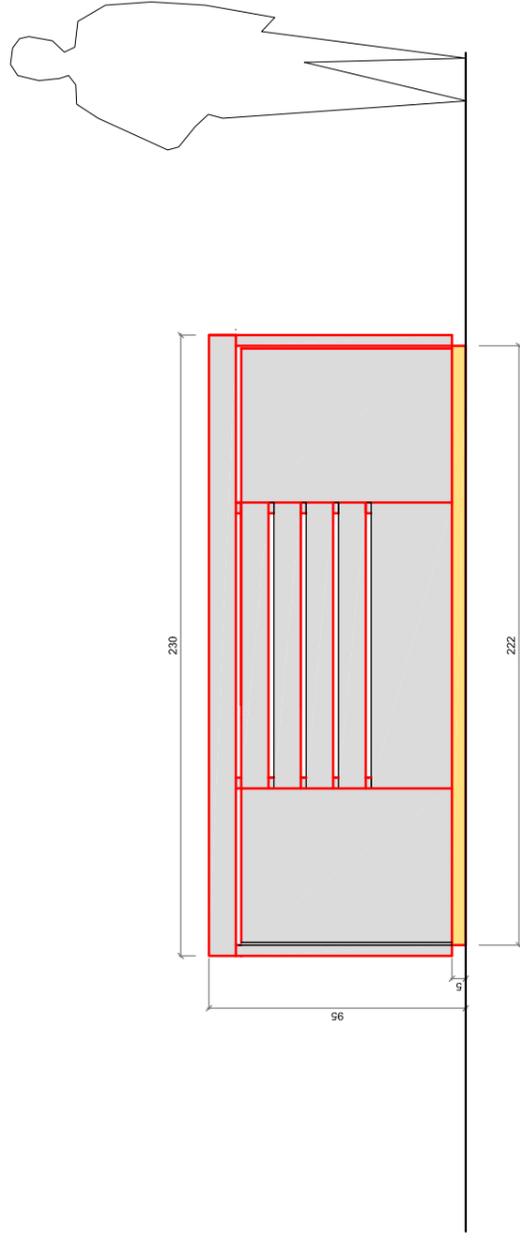

PROSPETTO FRONTE INTERNO

